


synthese gewenste ruimtelijke structuur

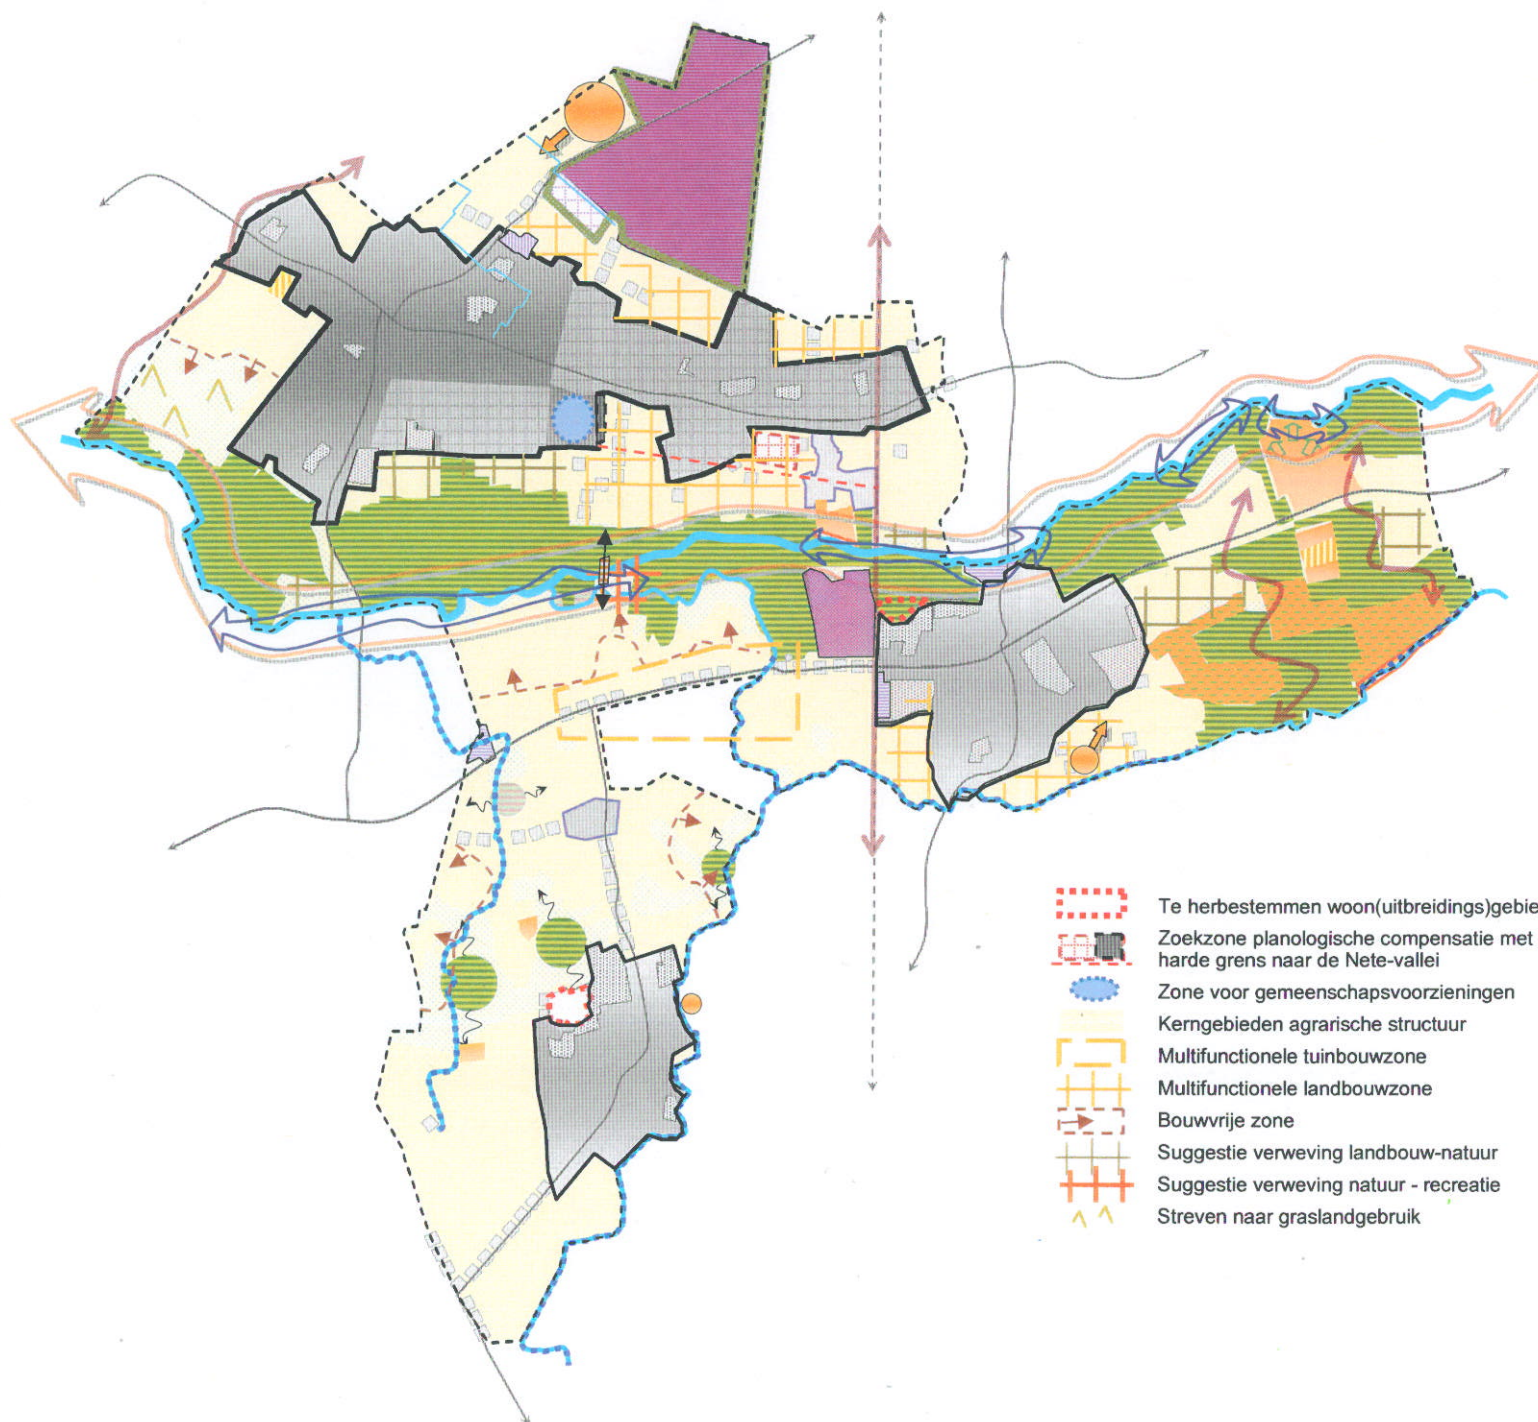

- Hoofddorp/woonkern met functionele verweving
- Woongebied invullen volgens woningprogrammatie
- Woonkern
- Nederzetting
- Linten ontlichten waar mogelijk
- Natuurlijk zwaartepunt
- Natuureiland als stapsteen
- Droge corridor
- Natuurverbinding: bovenlokaal - lokaal
- Vallei en depressie maximaal van bebouwing vrijwaren
- Natuurelementen in een woonomgeving
- Recreatief medegebruik in de vallei en plaats voor uitbouw fietsnetwerk
- Verblifsrecreatie afstemmen op natuur en watersysteem
- Gebied voor verblifsrecreatie
- Gebied voor dagrecreatie
- Knooppunt voor sportinfrastructuur + richting van eventuele uitbreiding
- Bouwvrije strook
- Randvoorwaarden uit natuur + landschap
- Gewenste fiets- en voetgangersbrug
- Gemengd bedrijventerrein met nabestemming lokaal bedrijventerrein
- Lokaal bedrijventerrein
- Historisch gegroeid bedrijventerrein
- Zoekzone nieuw lokaal bedrijventerrein
- Groene buffer realiseren

- Te herbestemmen woon(uitbreidings)gebied
- Zoekzone planologische compensatie met harde grens naar de Nete-vallei
- Zone voor gemeenschapsvoorzieningen
- Kerngebieden agrarische structuur
- Multifunctionele tuinbouwzone
- Multifunctionele landbouwzone
- Bouwvrije zone
- Suggestie verweving landbouw-natuur
- Suggestie verweving natuur - recreatie
- Streven naar graslandgebruik

IOK plangroep

kaartnummer 24

datum januari 2007

fase GRS Hulshout

