



Aannemer:



Opdrachtgever:



SIGNALISATIEPLAN

Locatie: Hulshout - Grote Baan (boring 5 en 6)

Fase: Laszone B6

Versie: 01

Ref CSS: CSS-26-0015

Pagina: 2

Datum: 15/01/2026

Ref opdrachtgever:



Ref aanvraag:

Legende:

Werfzone

Laszone

Gestuurde boring

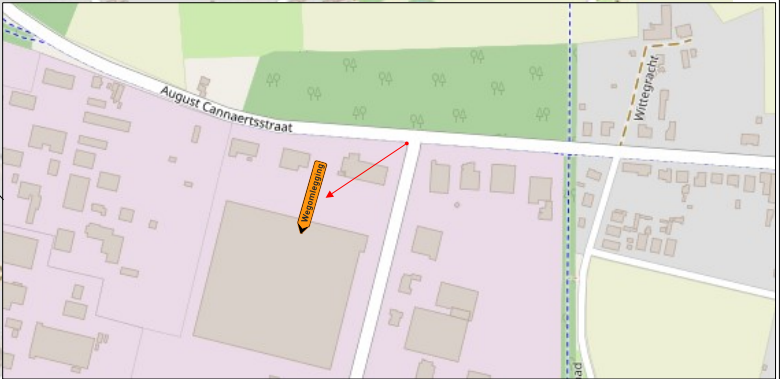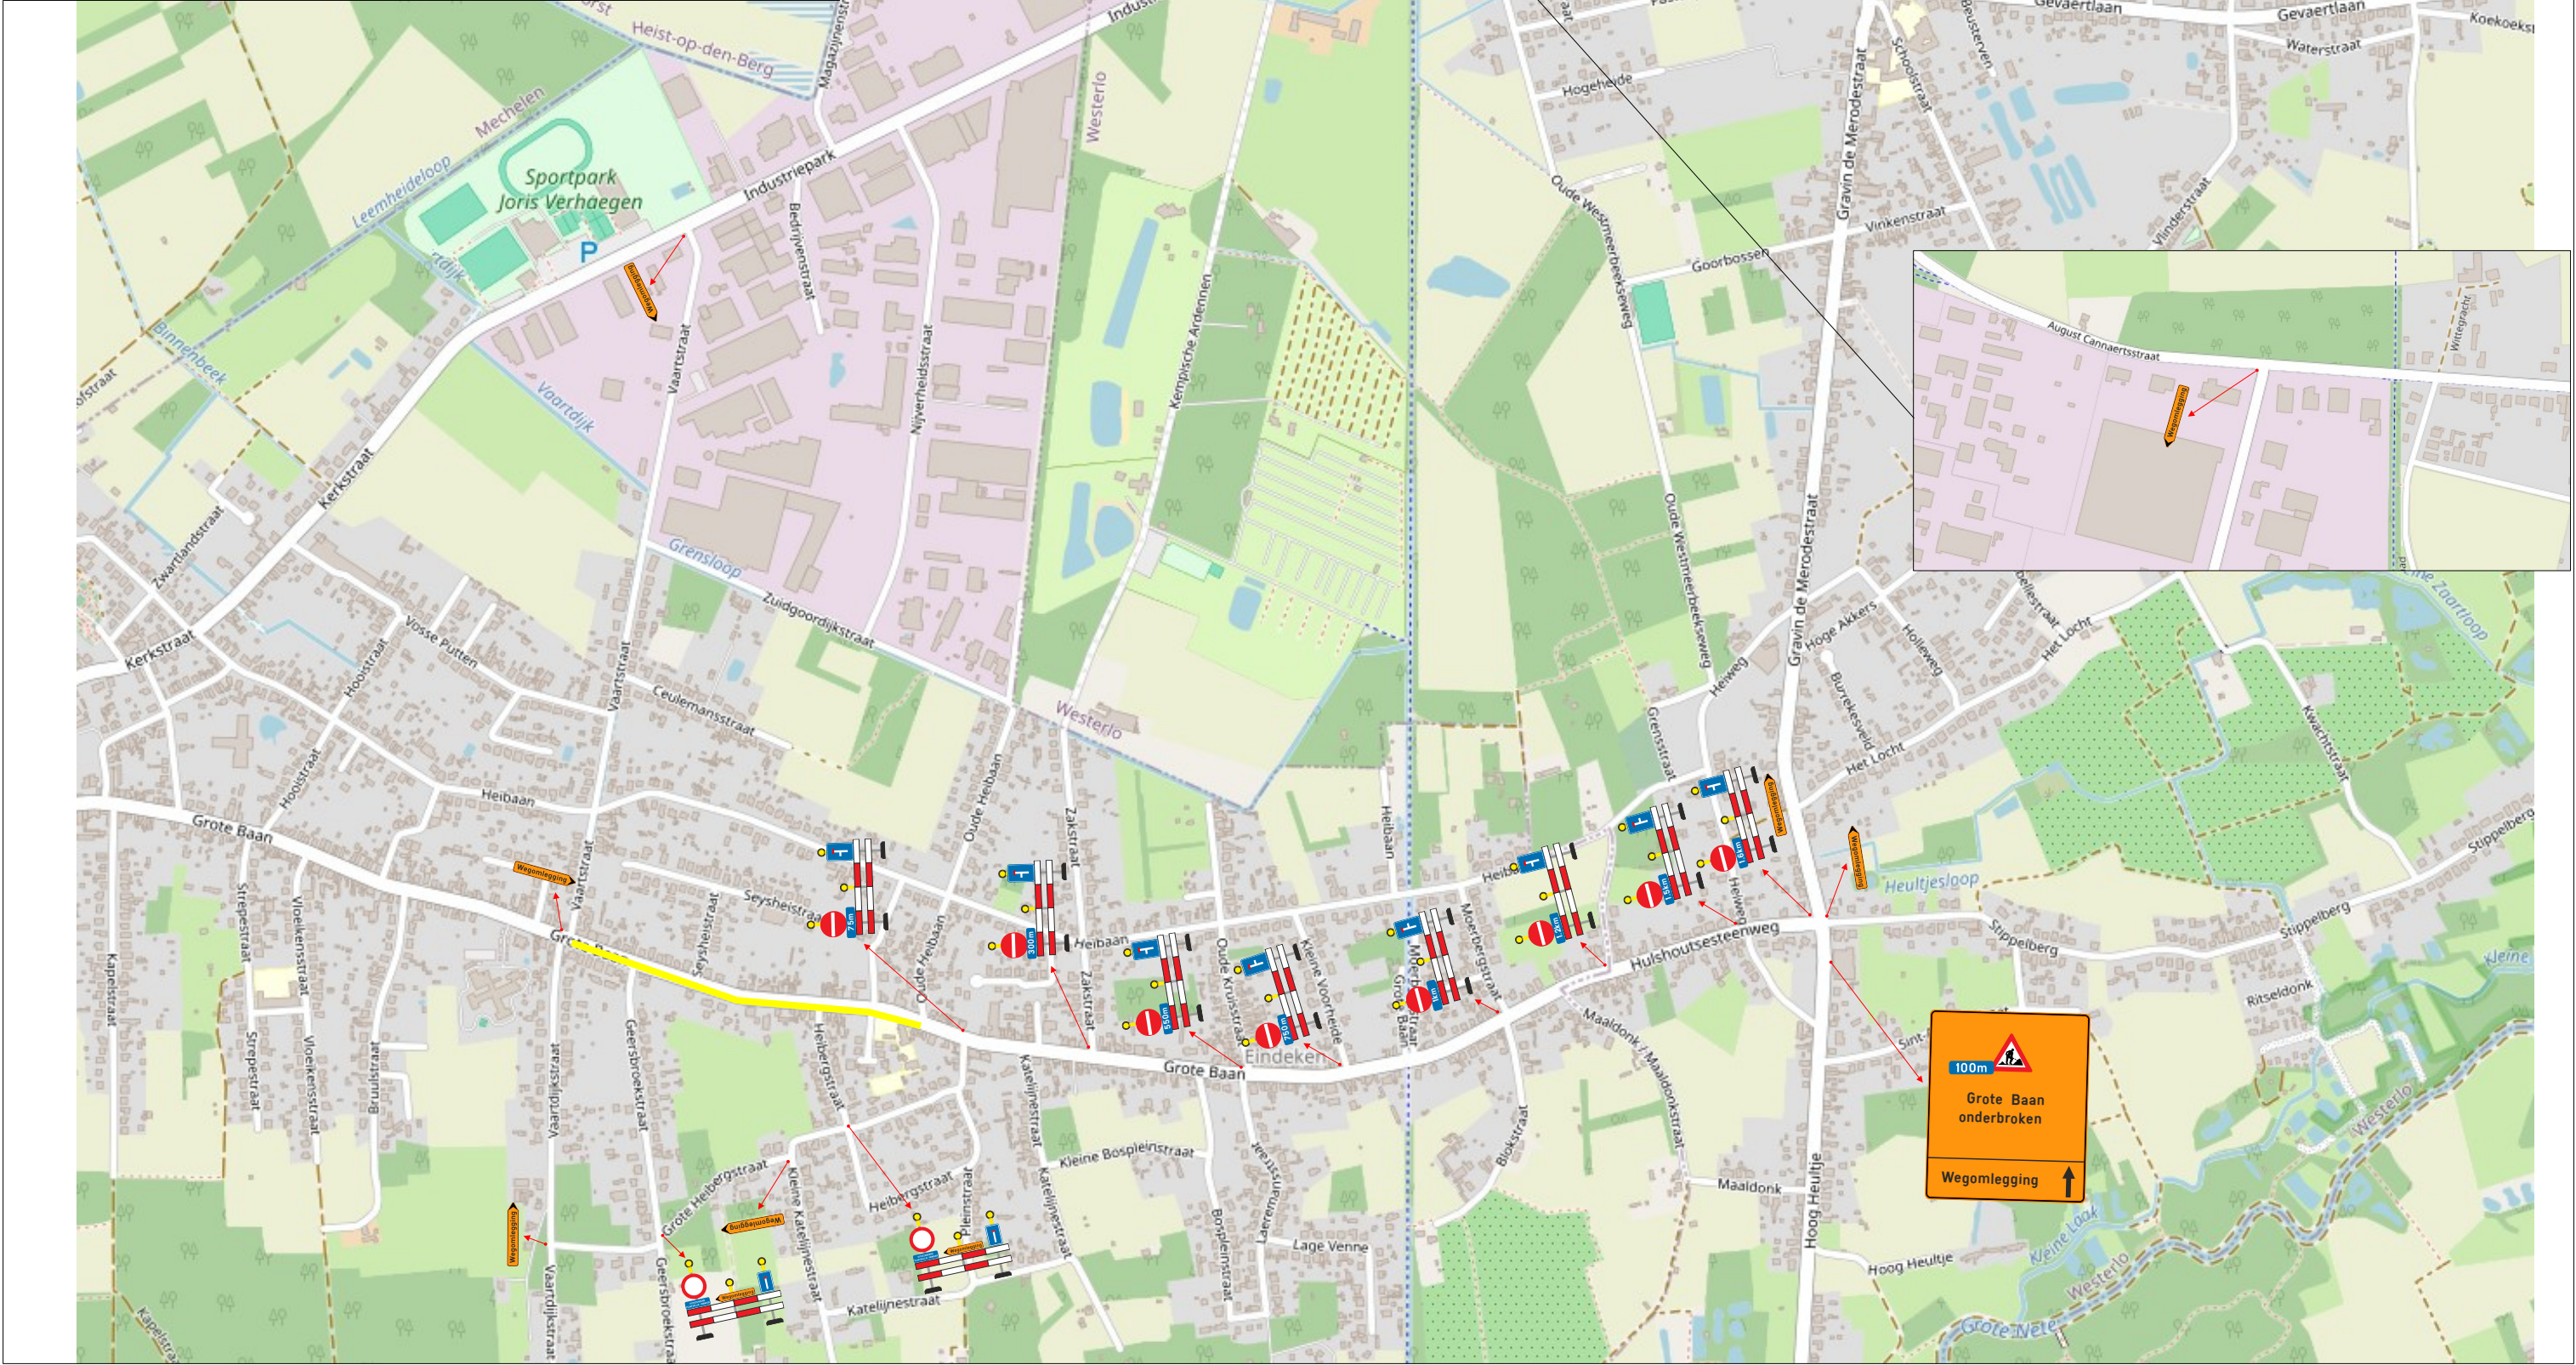



Grote Baan onderbroken

Wegomlegging