0 1 2 3 4 5 meter	Schaal: 1/100	Eenheden: m	52_BA_ADDENDUM B22_PRD_BN

LEGENDE

- BESTAND TERREIN
- ONTWERP

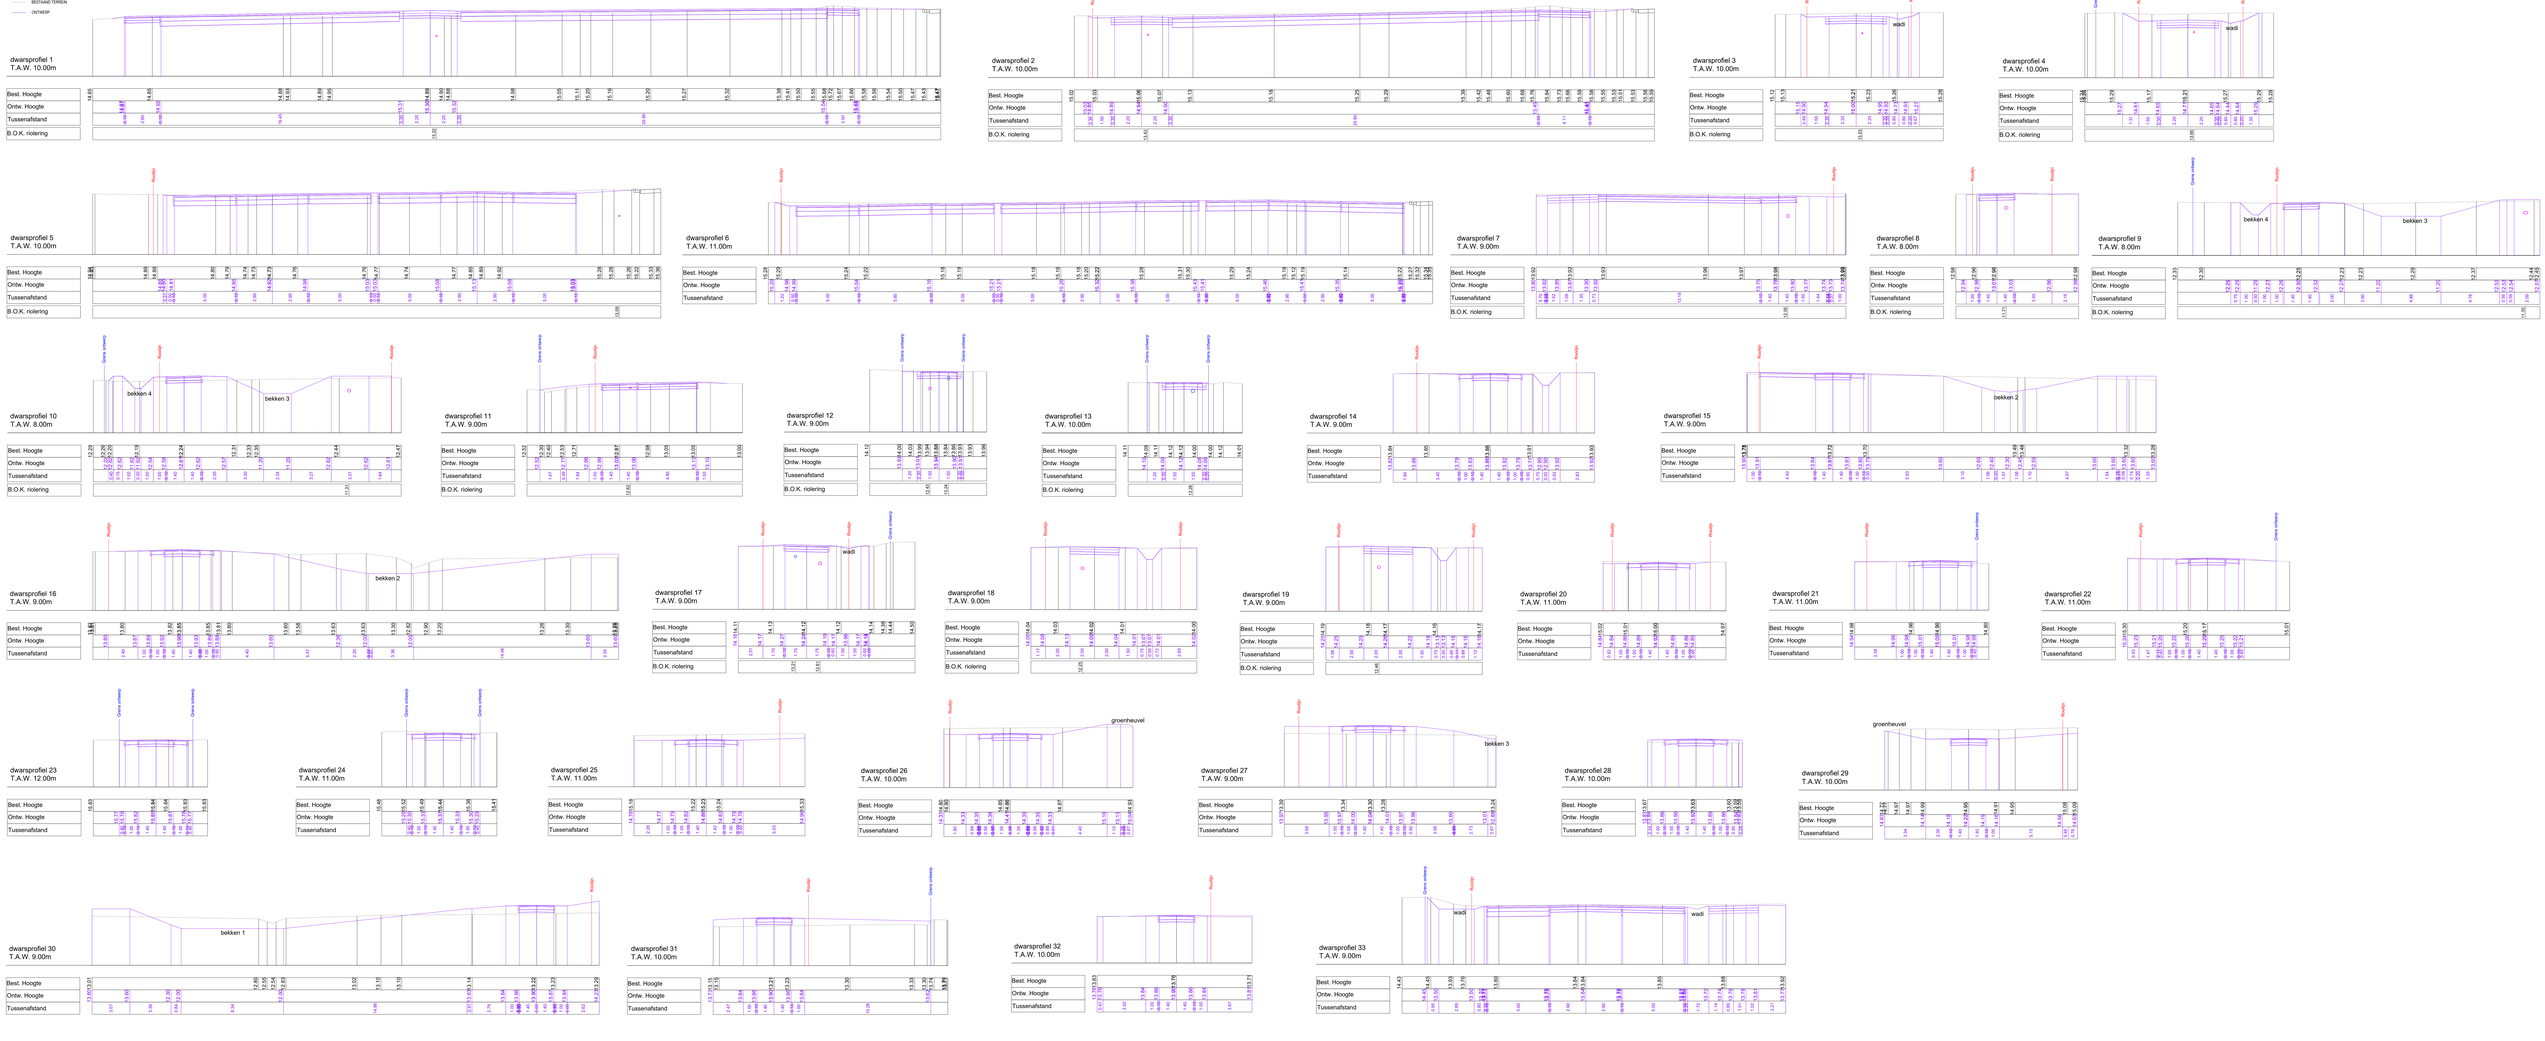

0 1 2 3 4 5 Meter	Schaal: 1/100	Eenheden: m	45_BA_ADDENDUM B20_PRD_BN

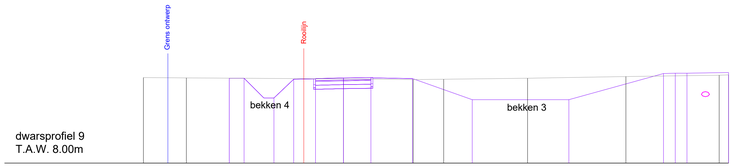

dwarsprofiel 9
T.A.W. 8.00m

| | | |