

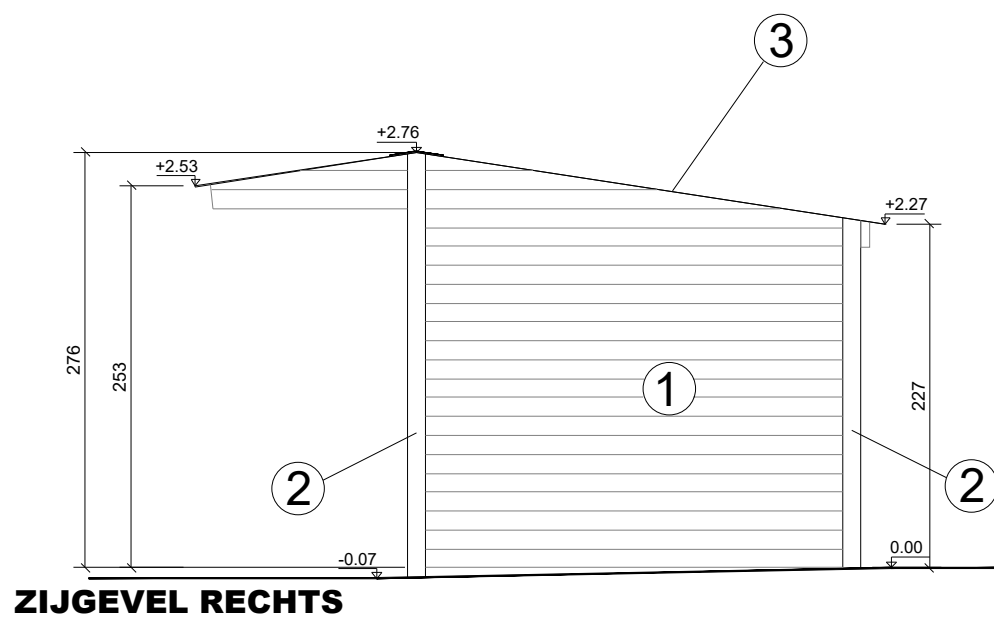
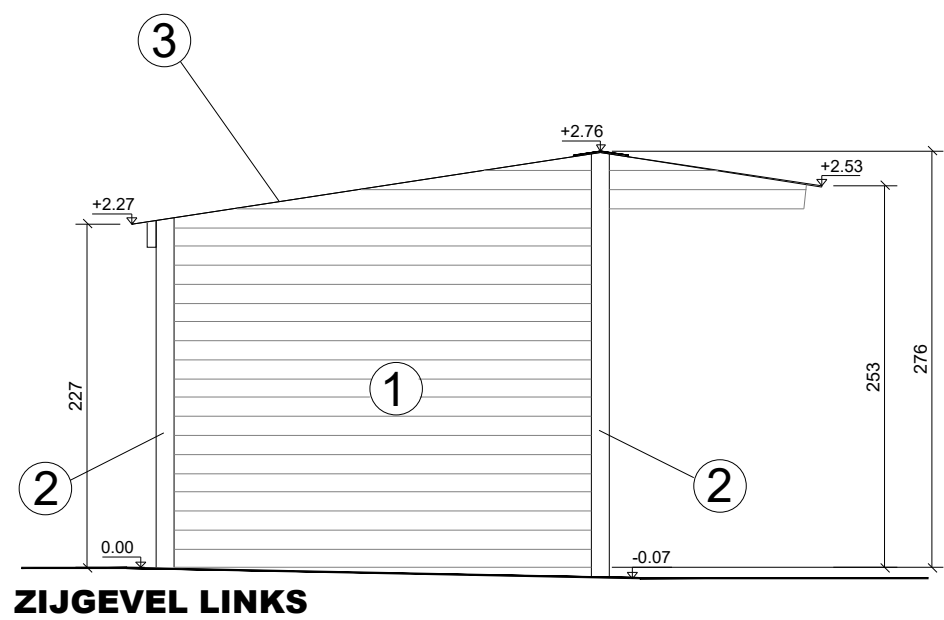


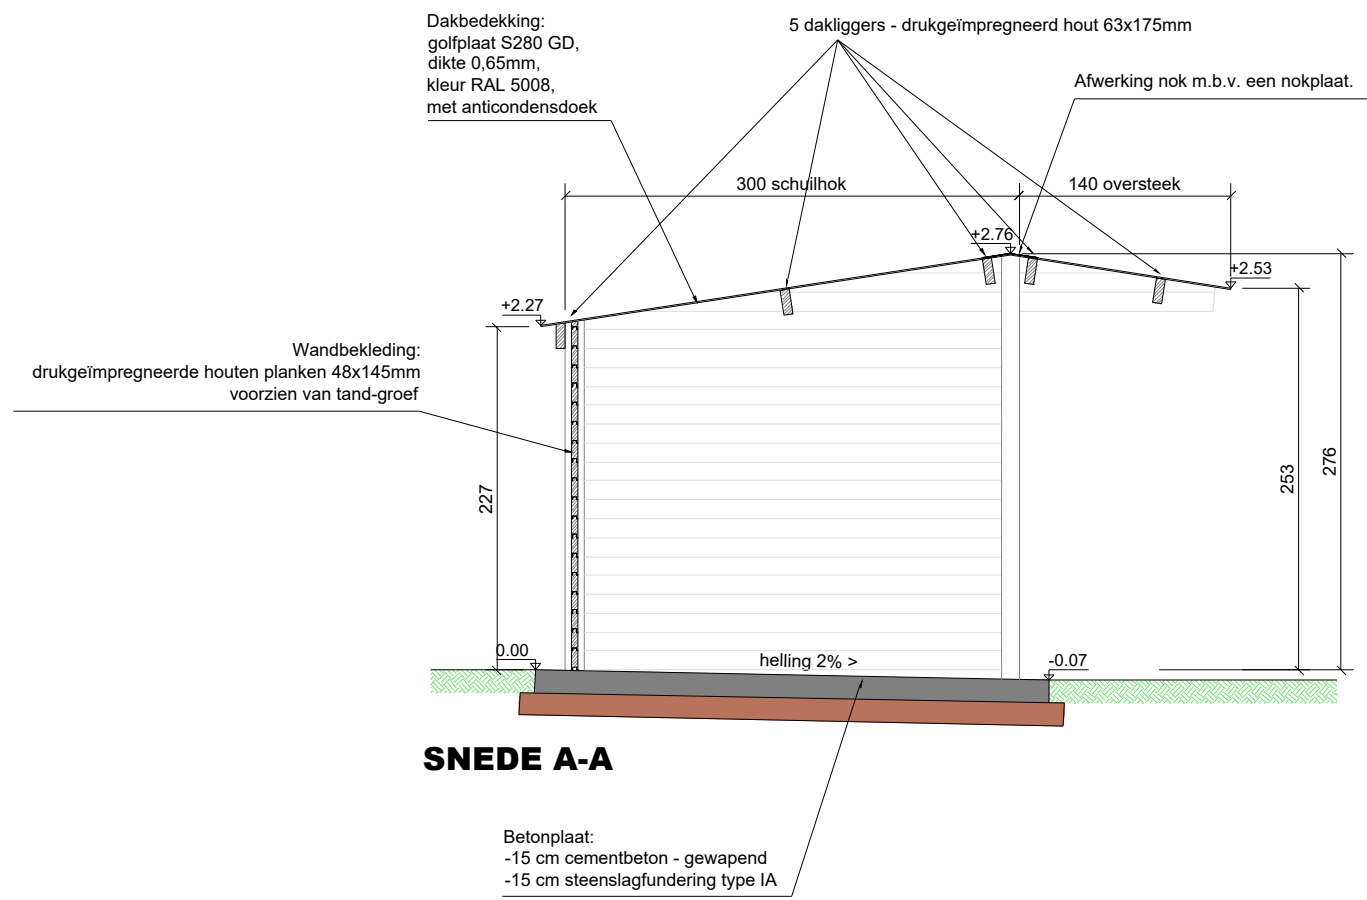

Schaal: 1/50

Eenheden: cm

54_BA_ADDENDUM B22_C_3_N

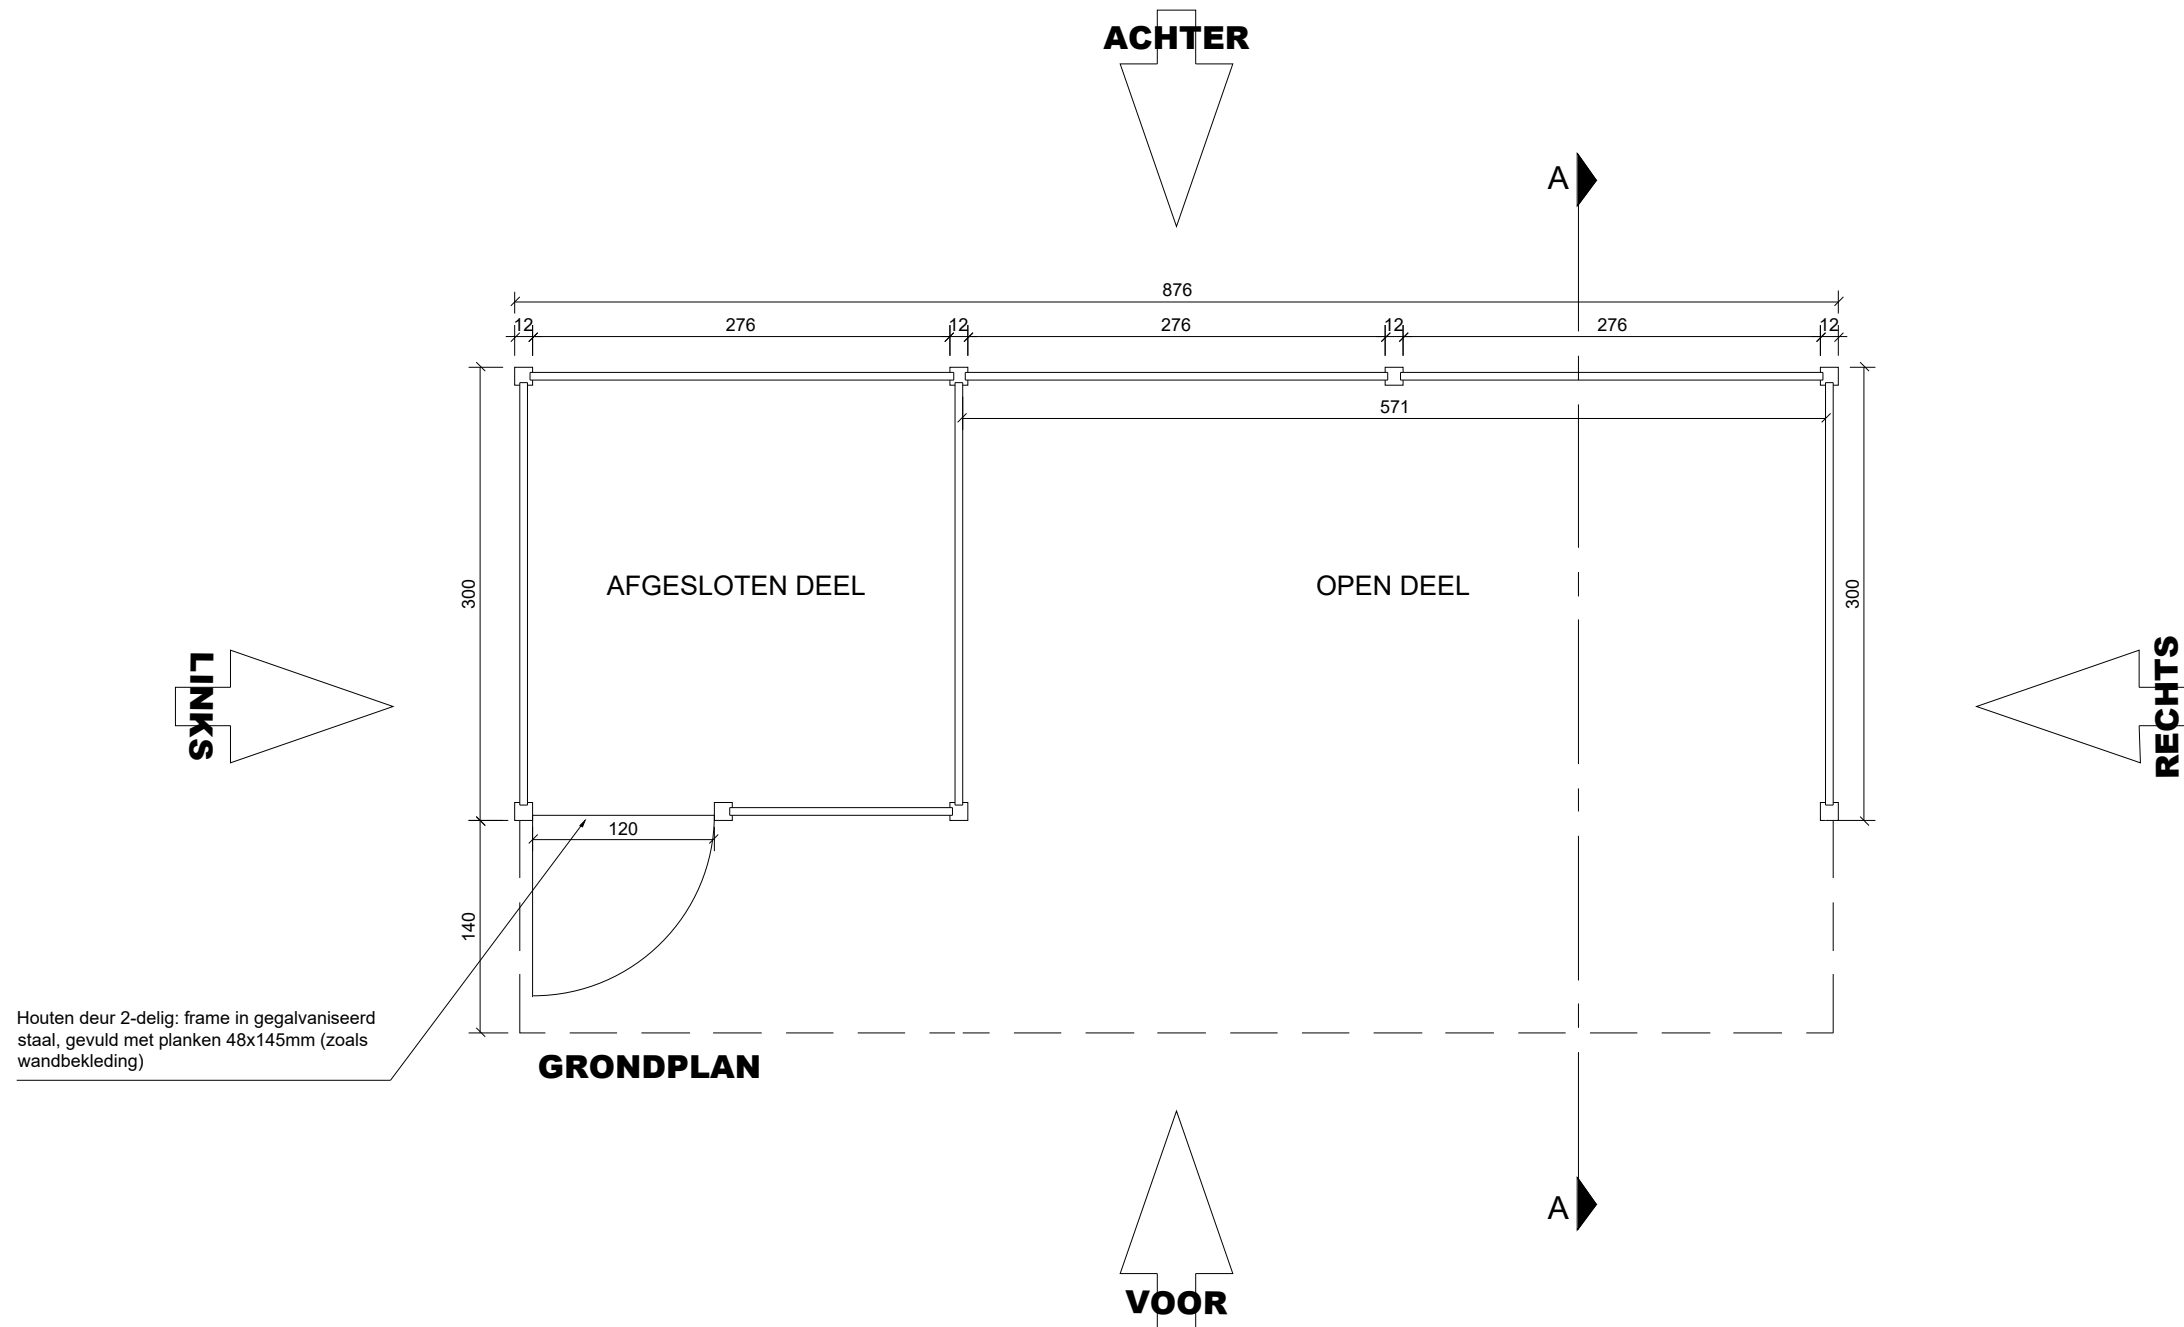

1. Wandbekleding: drukgeïmpregneerde planken 48x145mm, voorzien van tand-groef (houtkleur)
2. Houtstructuur: drukgeïmpregneerde kolommen 120x120mm (houtkleur)
3. Dakplaten uit staal (blauw-grijs gelakt - RAL 5008)
4. Houten deur 2-delig: frame in gegalvaniseerd staal, gevuld met planken 48x145mm (zoals wandbekleding)

