




Paaltjes worden
verwijderd door
Hulshout

Aannemer: 		Opdrachtgever: 	
SIGNALISATIEPLAN			
Locatie: Hulshout - Grote Baan (boring 5 en 6)		Fase: Laszone B5	Versie: 03
Ref CSS: CSS-26-0015	Pagina: 1	Datum: 15/01/2026	
Ref opdrachtgever:			
Ref aanvraag:			
Legende:  Werfzone  Laszone  Gestuurde boring			

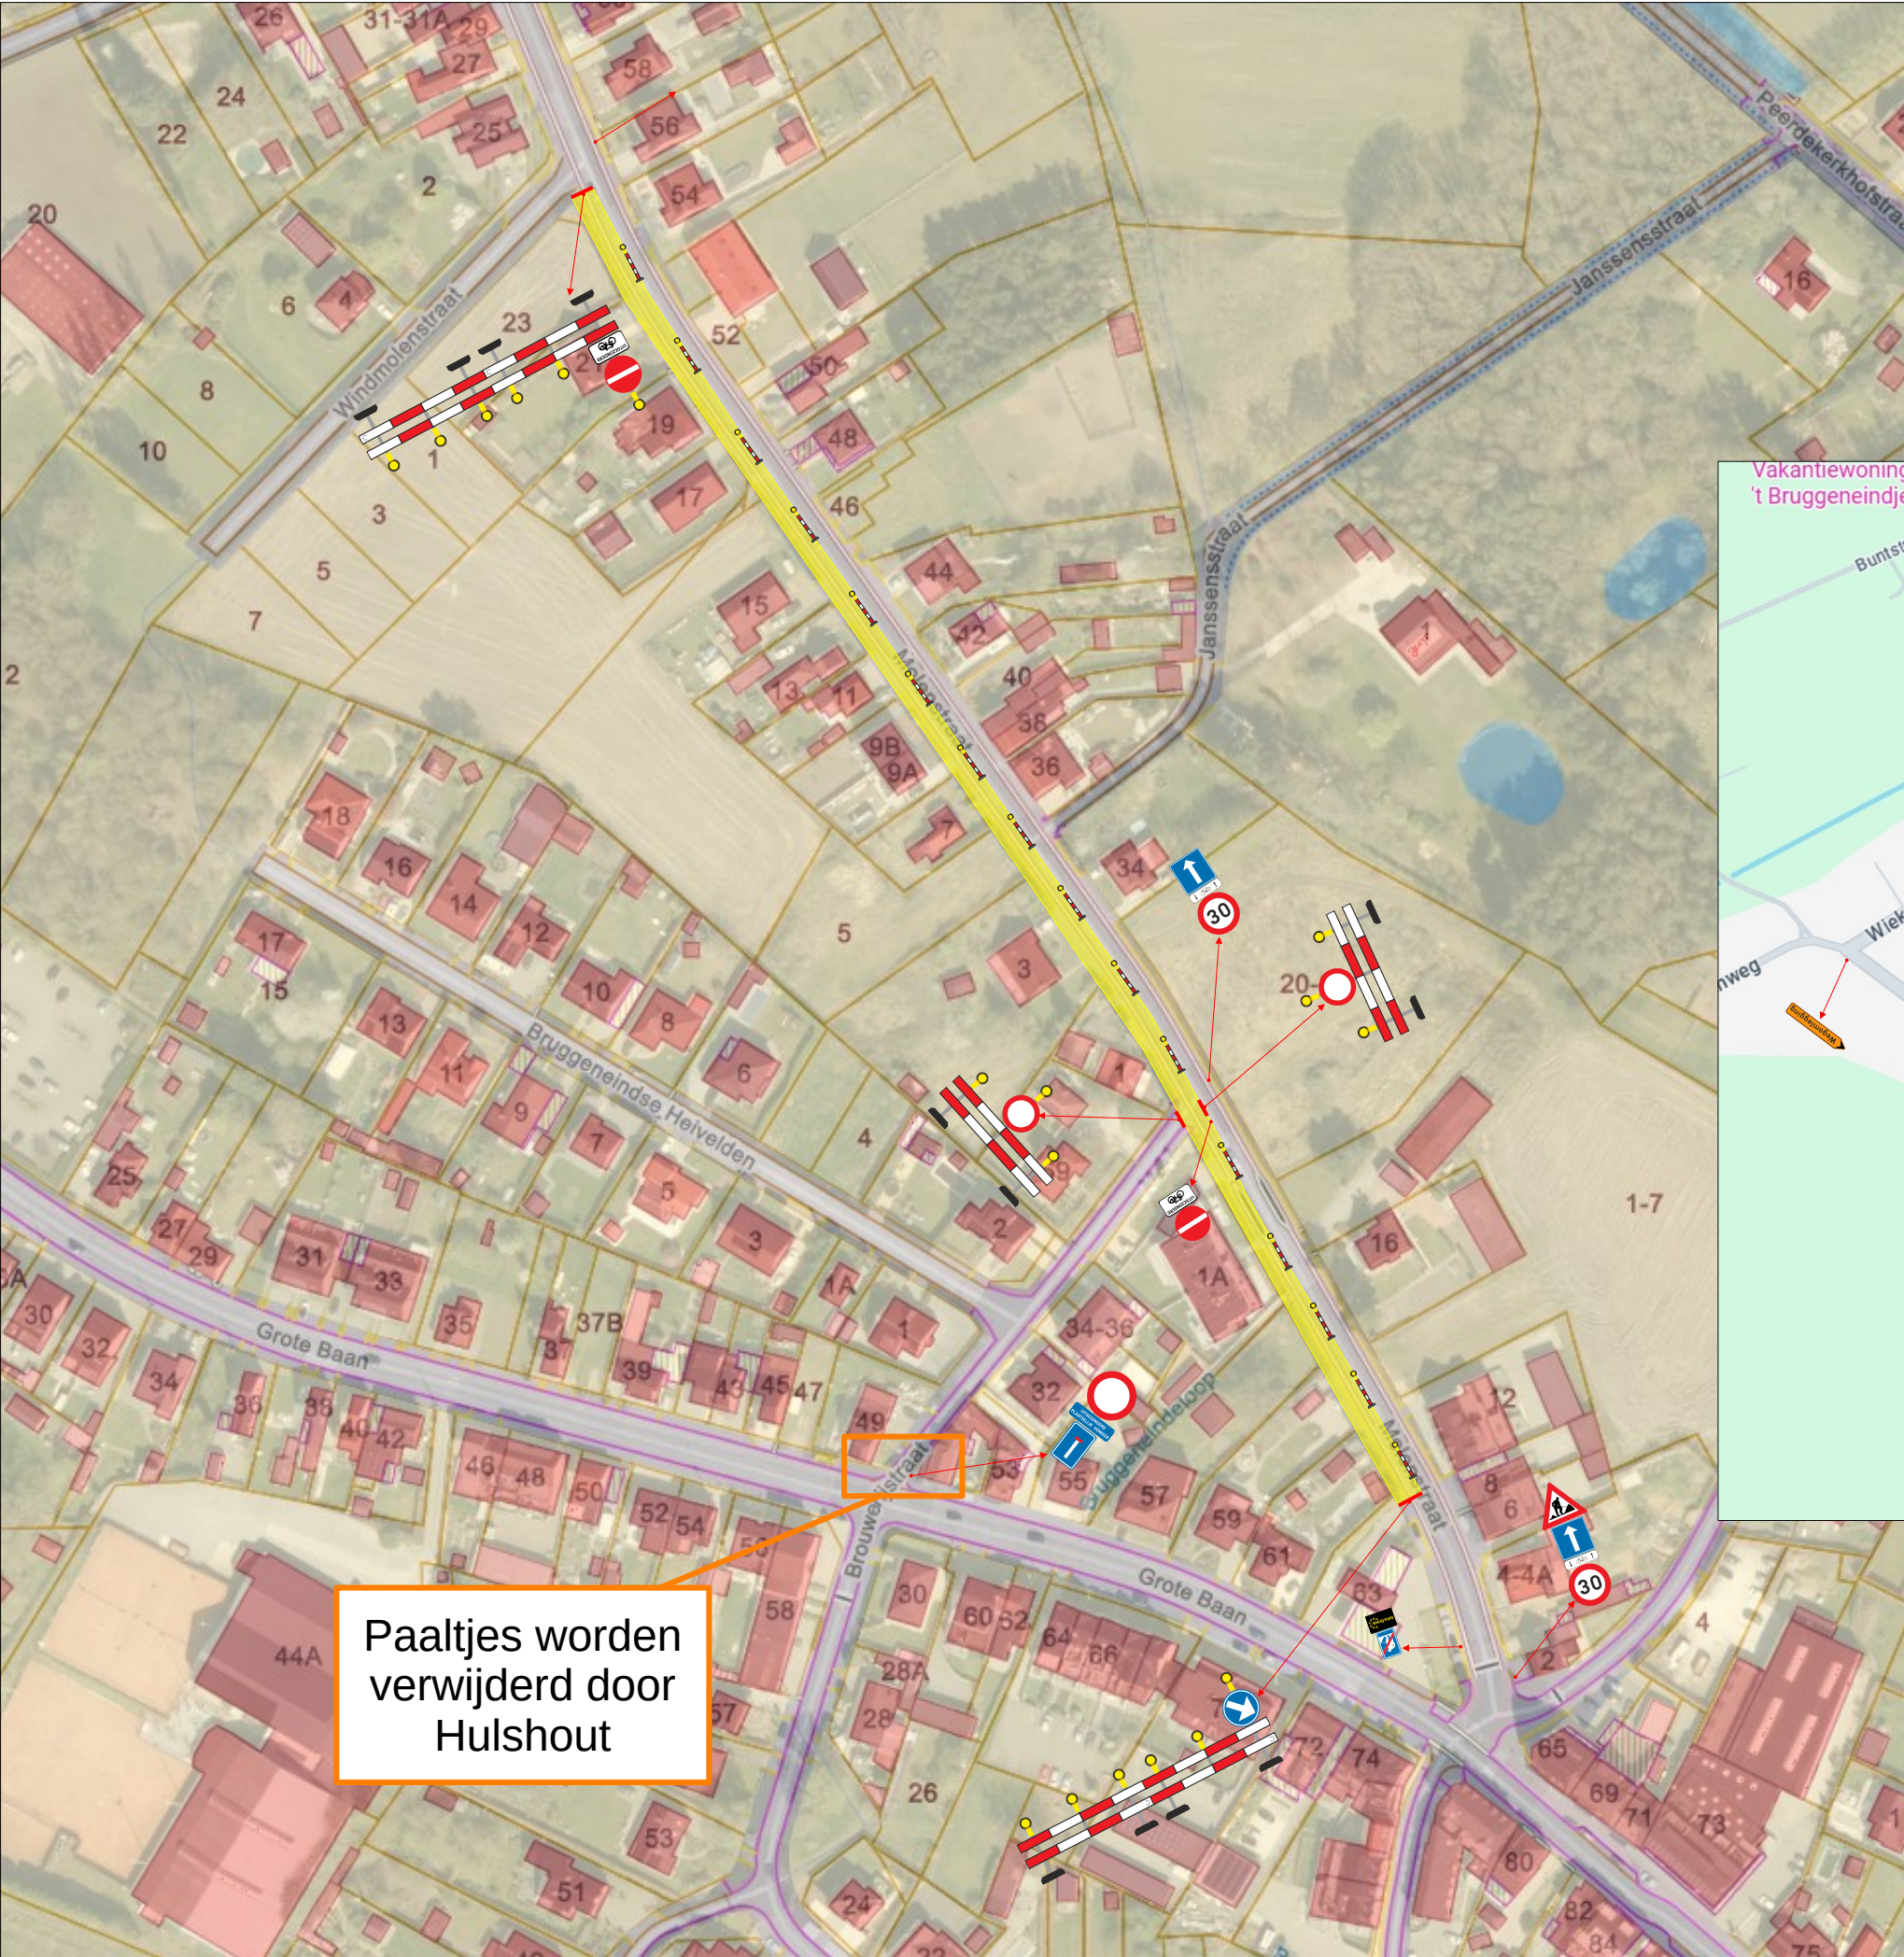