




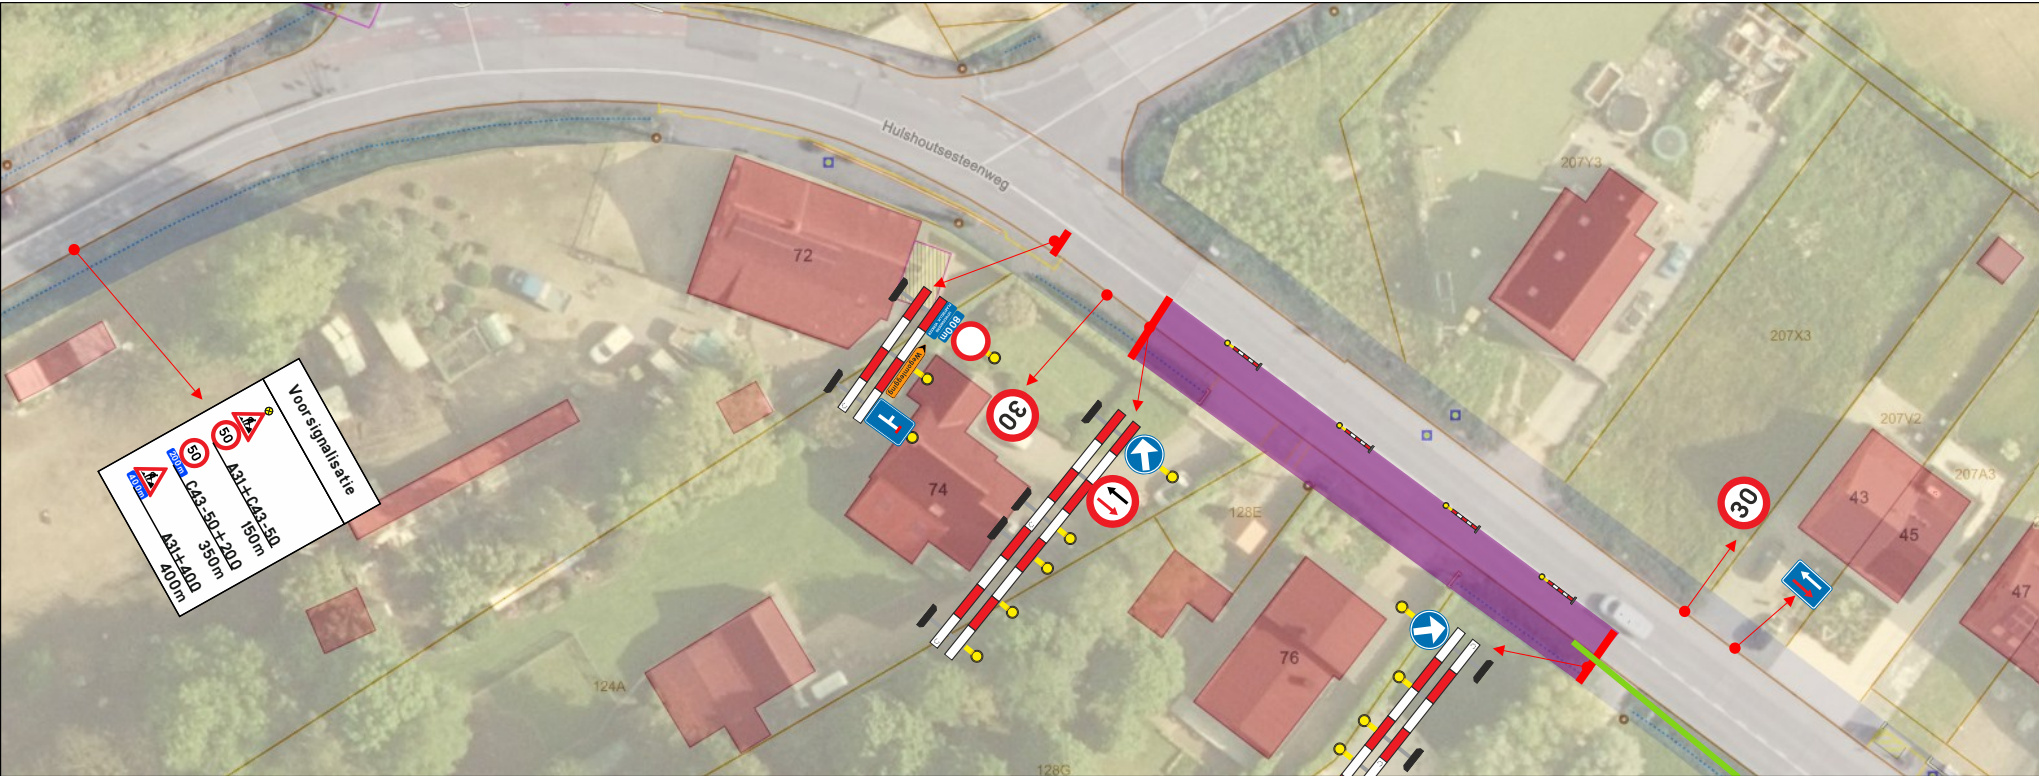

Aannemer: 		Opdrachtgever: 	
SIGNALISATIEPLAN			
Locatie: Hulshout – Grote Baan		Fase: Boring 1	Versie: 04
Ref CSS: CSS-25-0532	Pagina: 1		Datum: 01/07/2025
Ref opdrachtgever:			
Ref aanvraag:			
Legende:  Werfzone  Stockage  Gestuurde boring			

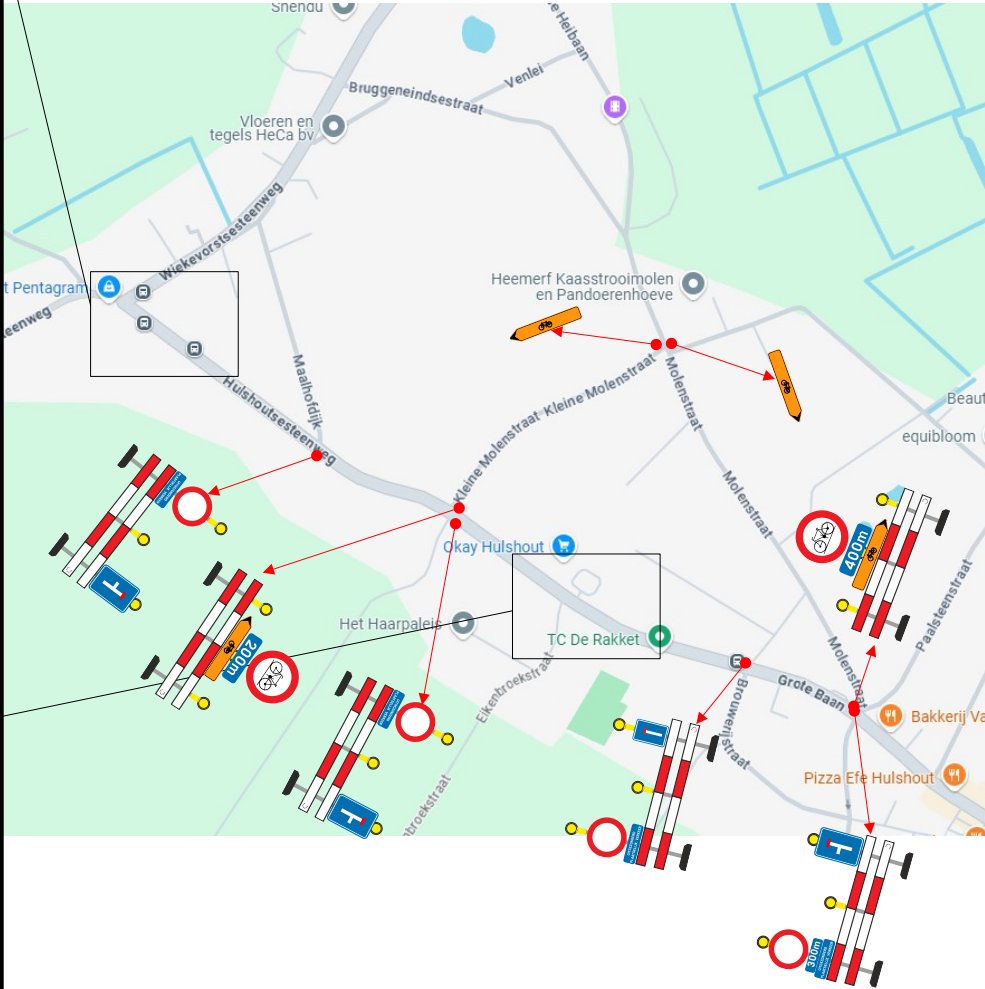

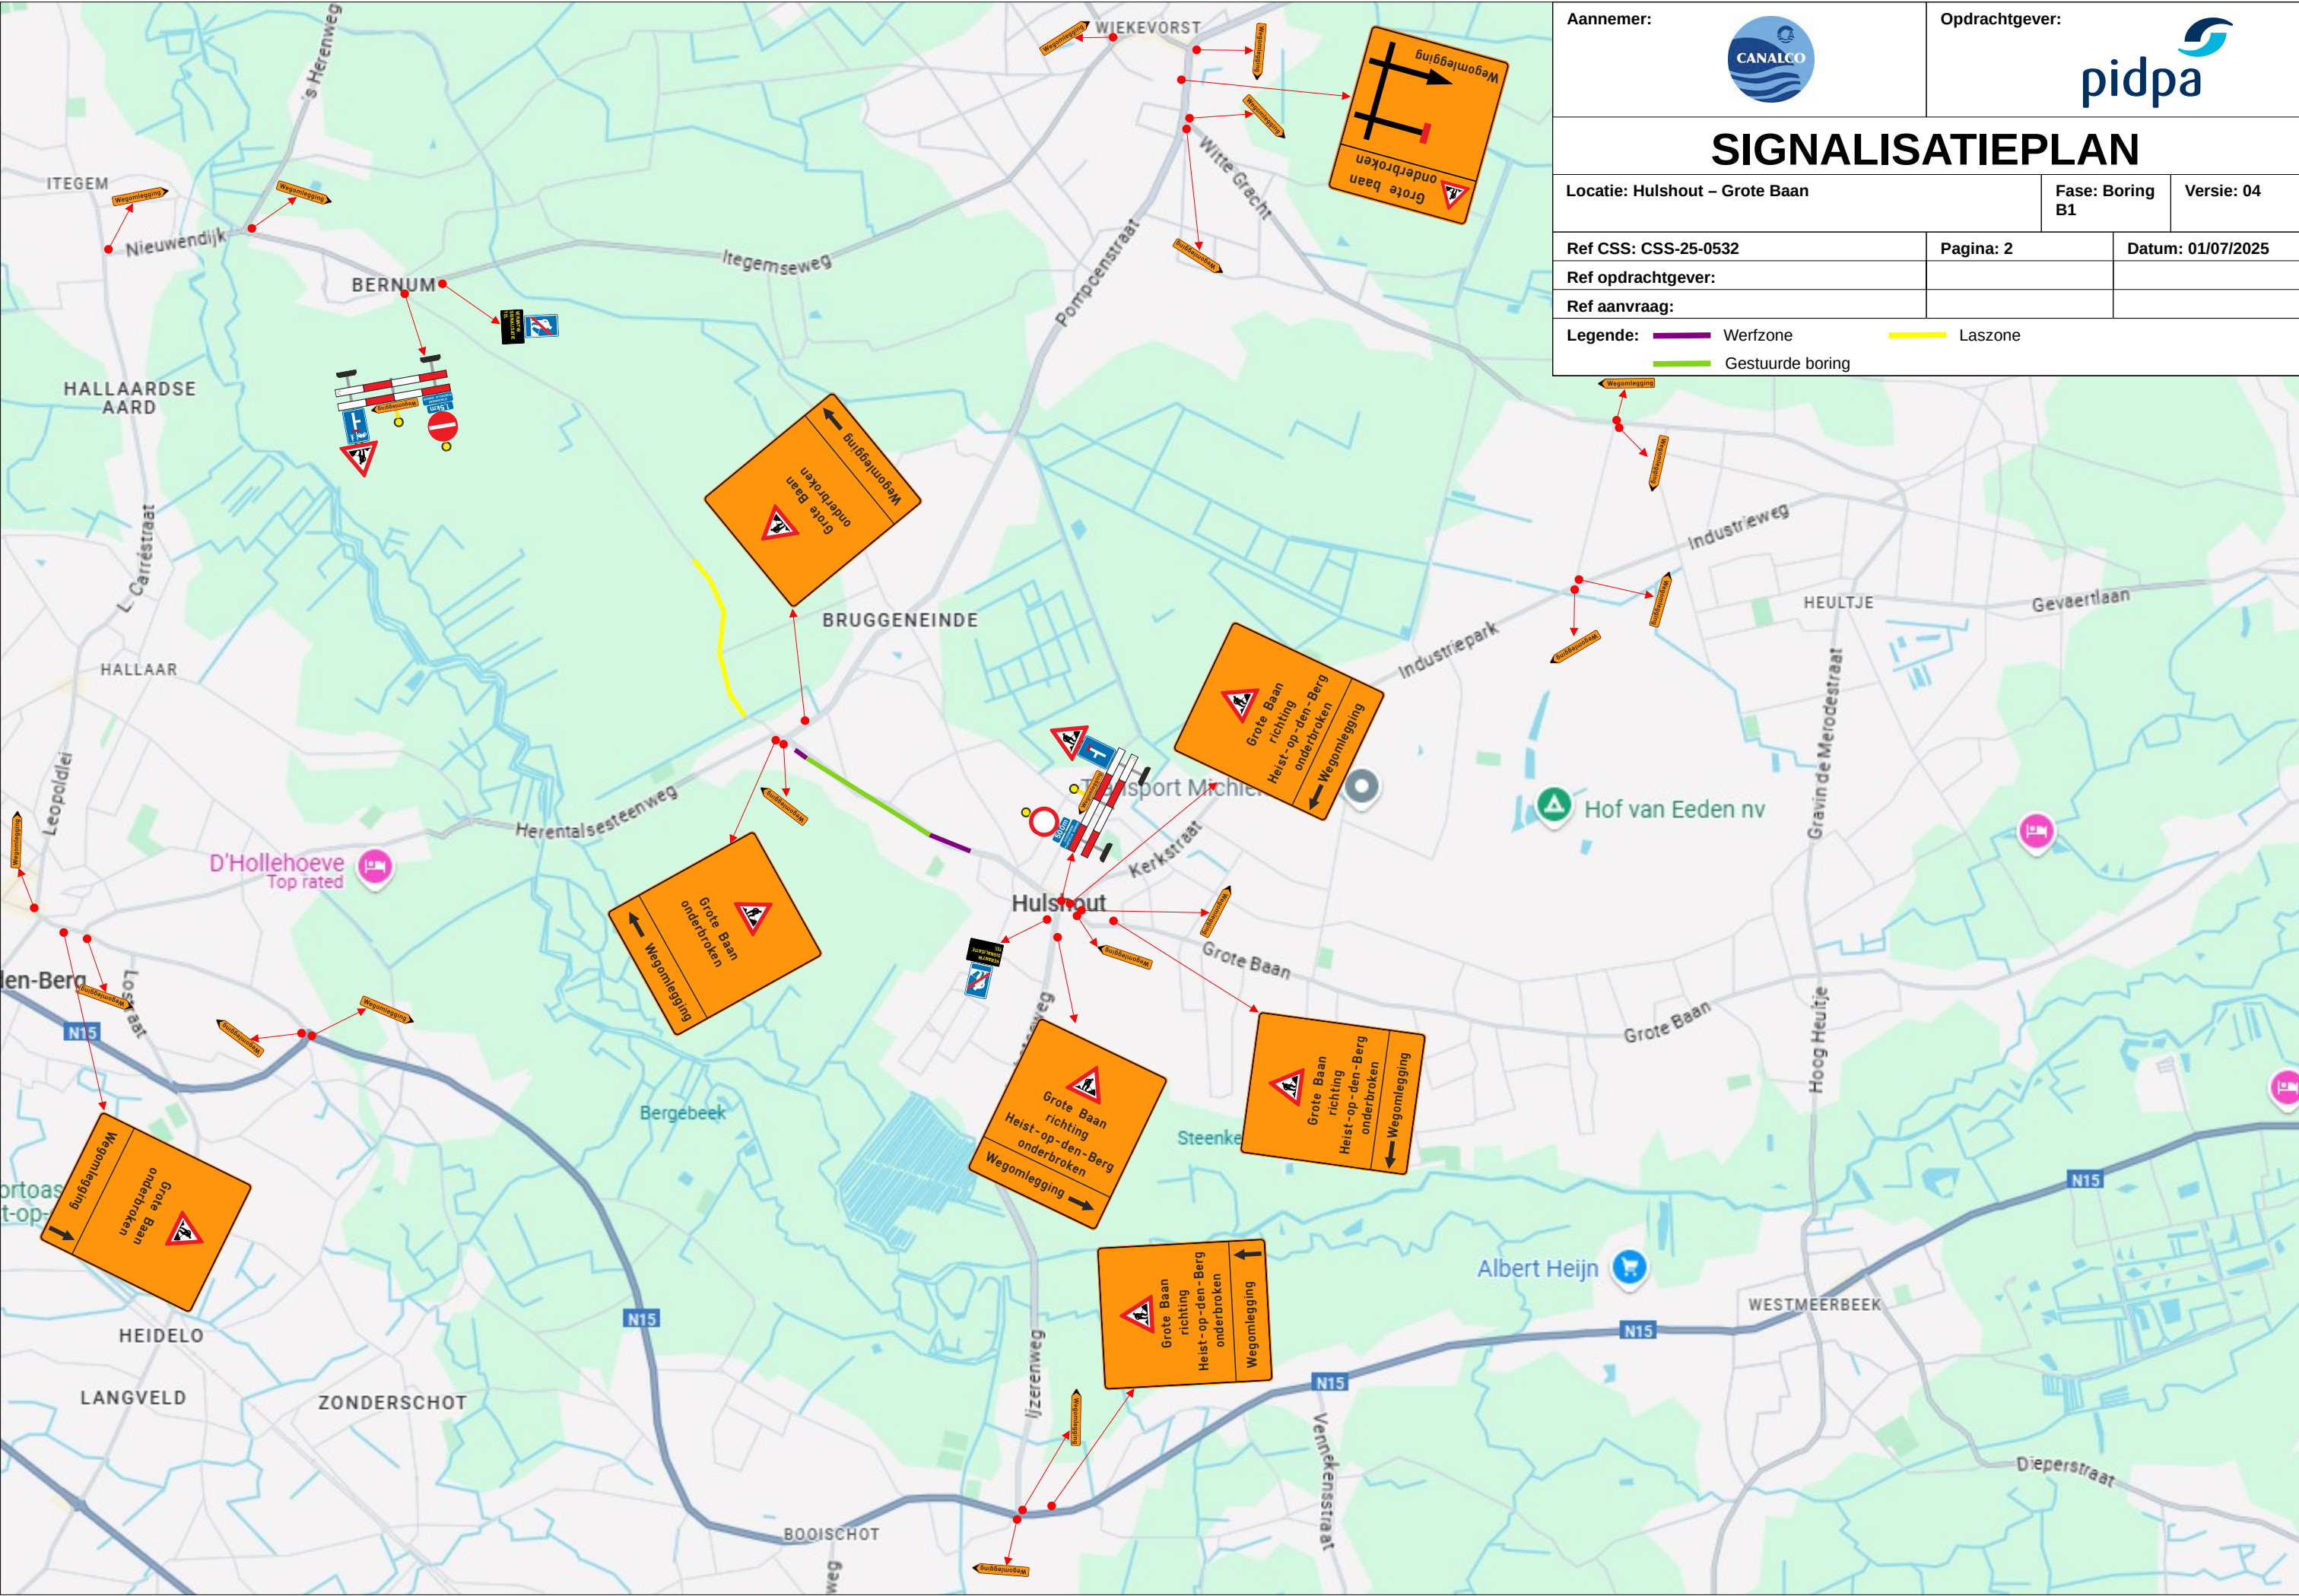

Aannemer:		Opdrachtgever:	
			
SIGNALISATIEPLAN			
Locatie: Hulshout – Grote Baan		Fase: Boring B1	Versie: 04
Ref CSS: CSS-25-0532	Pagina: 2		Datum: 01/07/2025
Ref opdrachtgever:			
Ref aanvraag:			
Legende:  Werfzone  Laszone  Gestuurde boring			