





Aannemer:

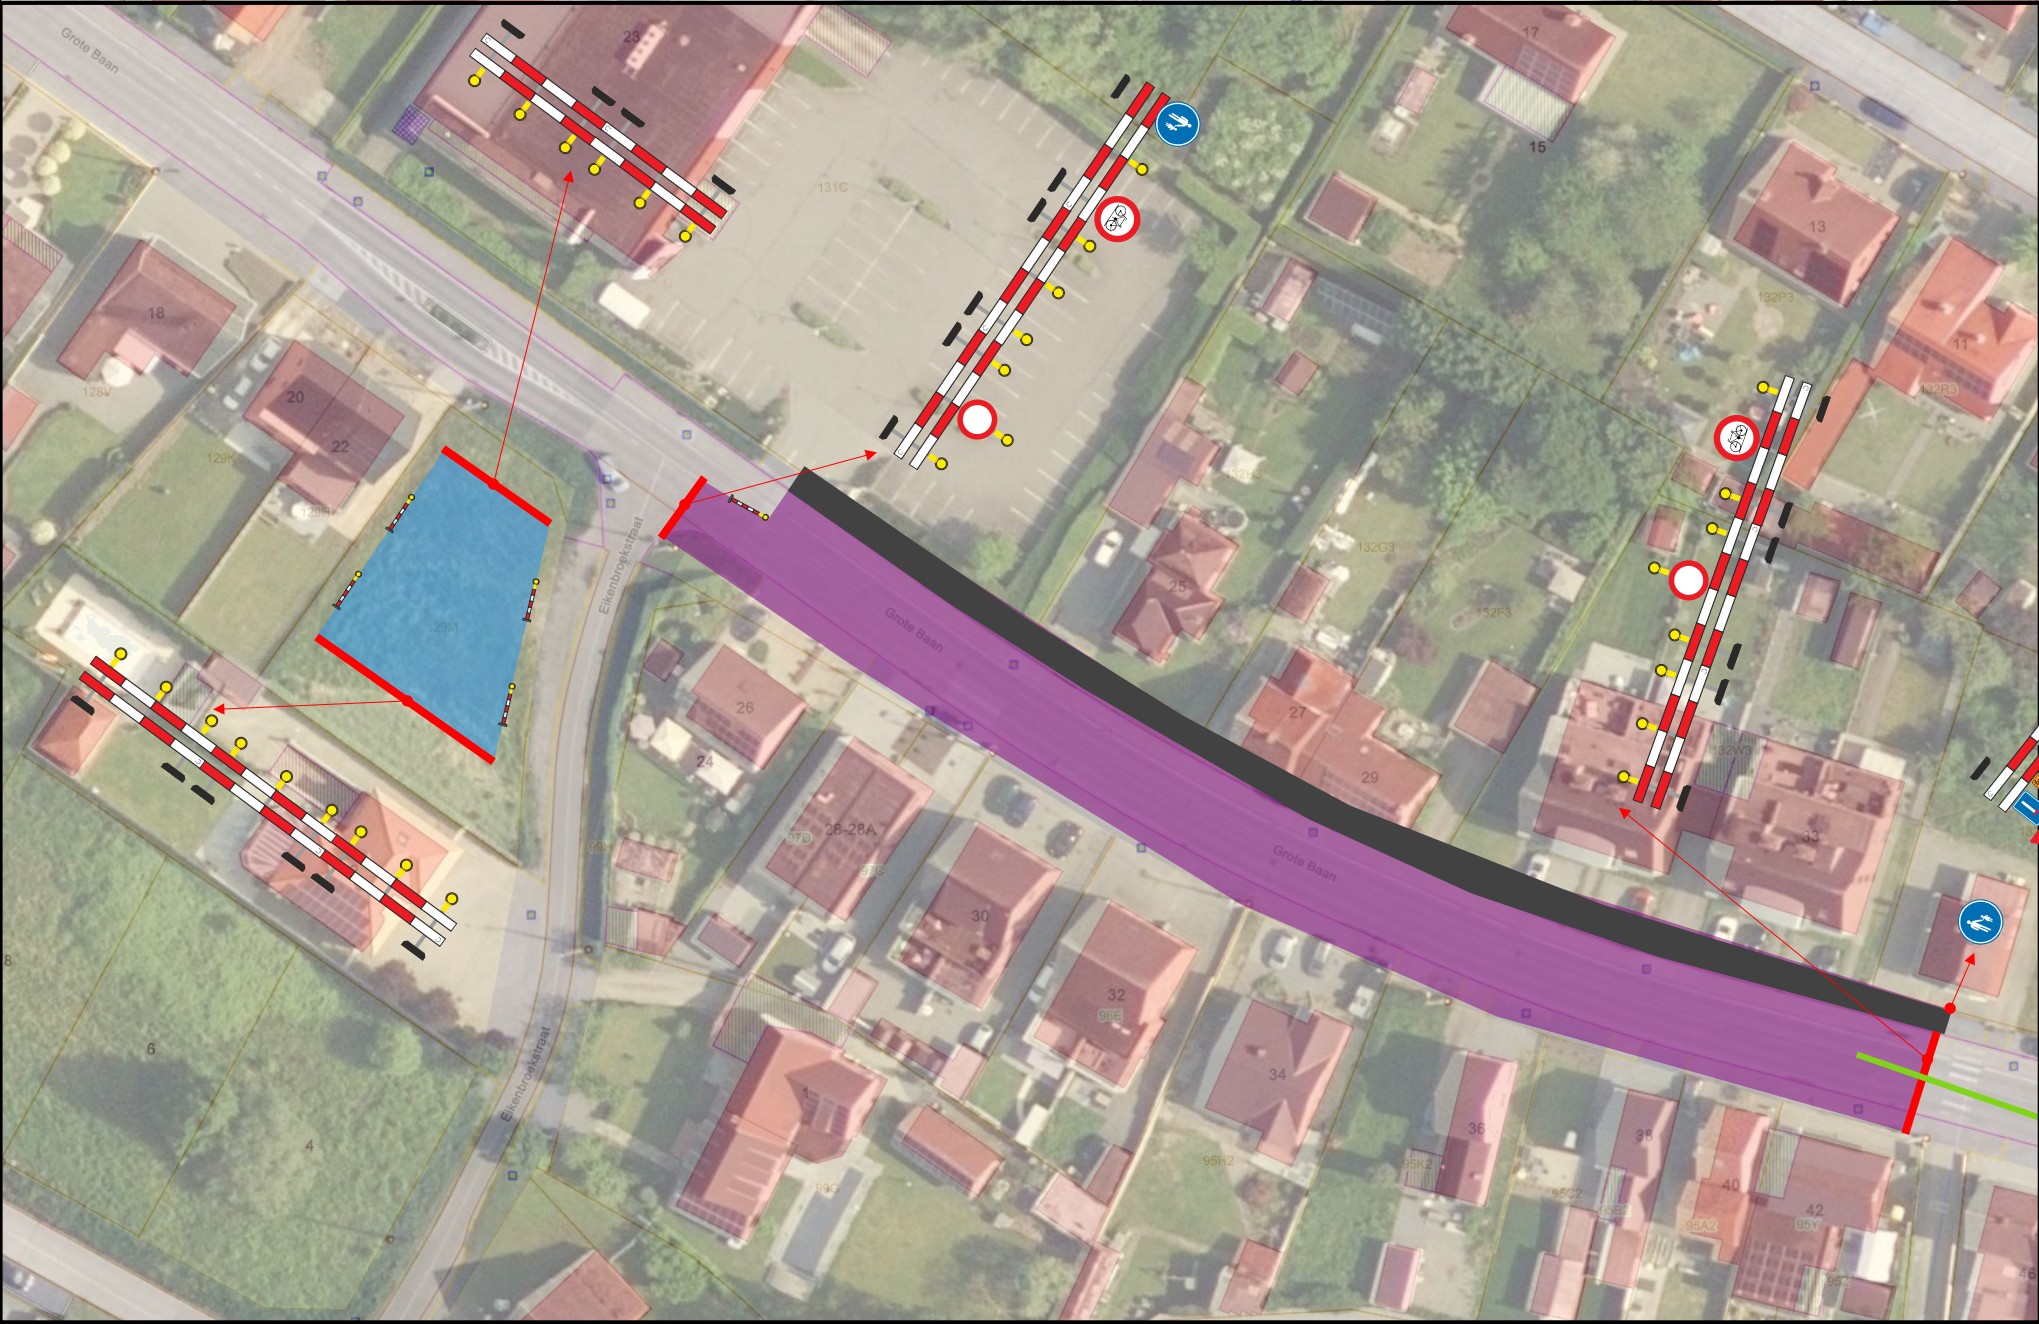

Opdrachtgever:

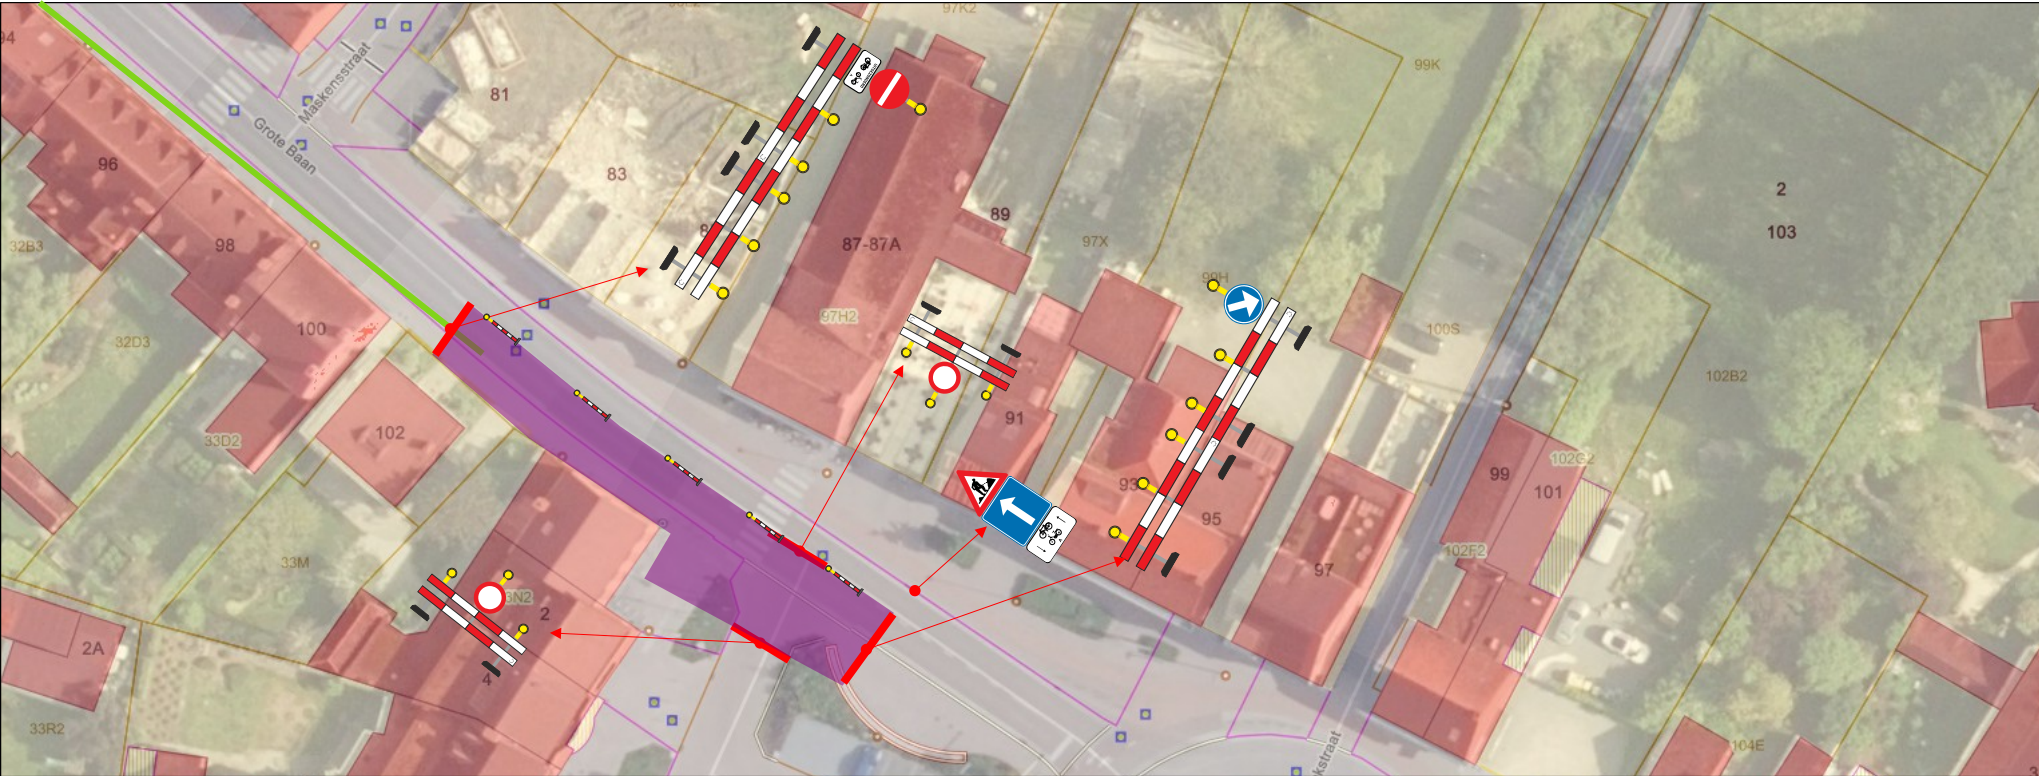

SIGNALISATIEPLAN

Locatie: Hulshout – Grote Baan

Fase: Boring  
2

Versie: 04

Ref CSS: CSS-25-0532

Pagina: 1

Datum: 01/07/2025

Ref opdrachtgever:


Ref aanvraag:


Legende:

 Werfzone

 Laszone

 Gestuurde boring

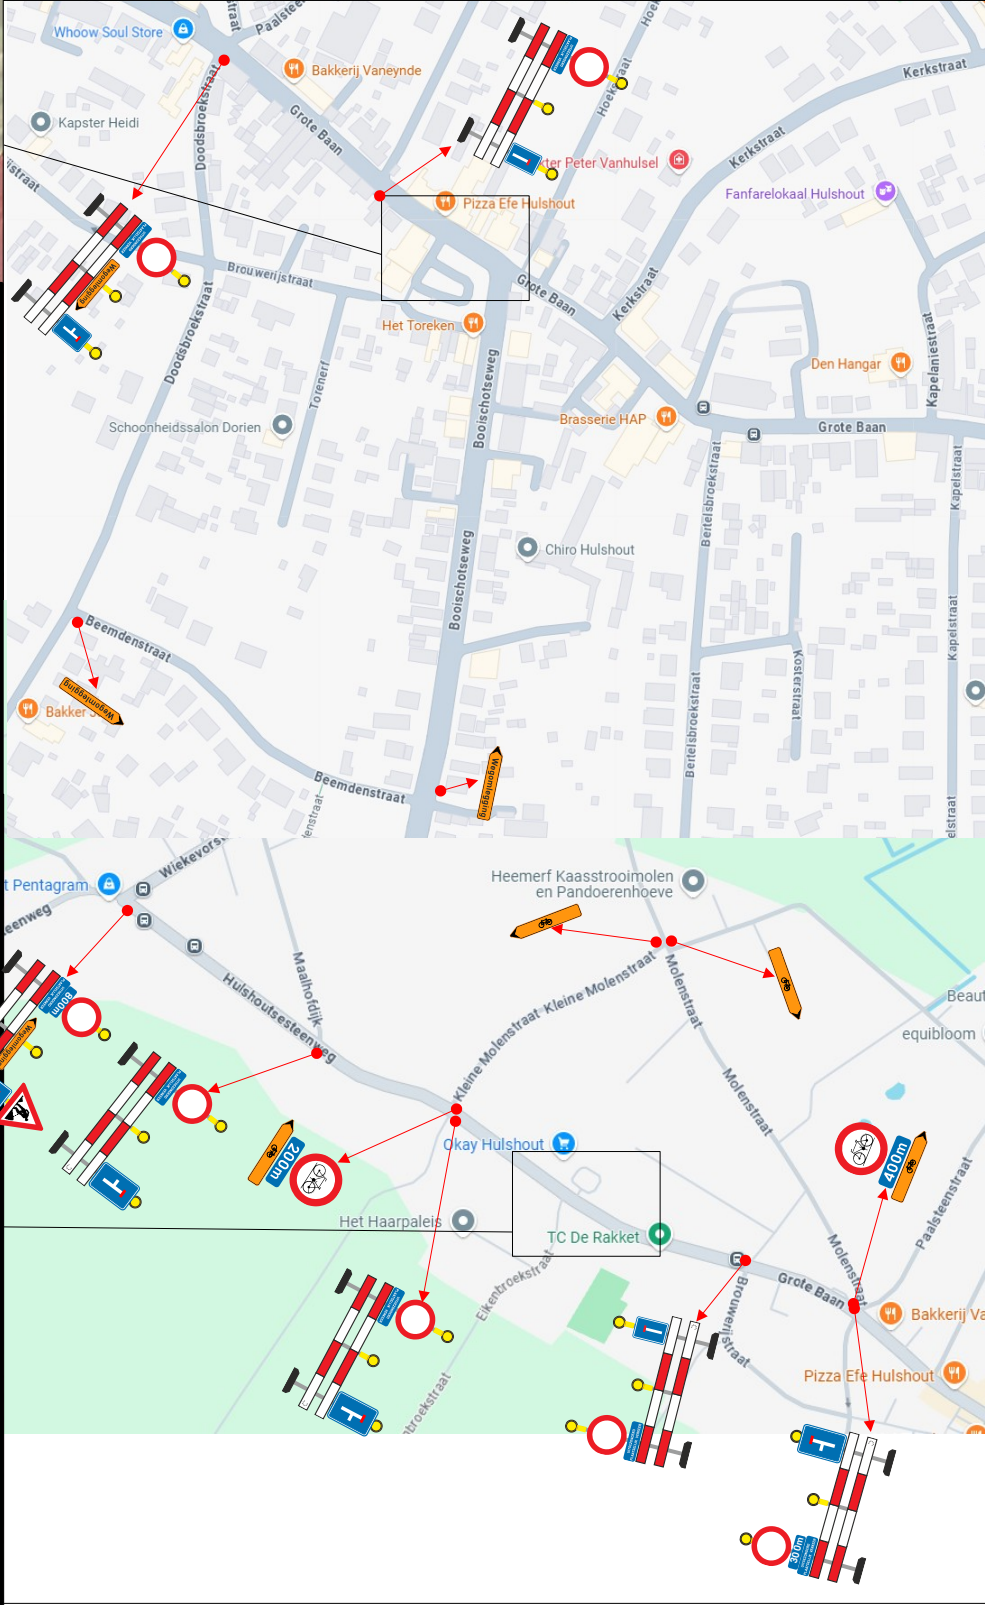A map of the Hulshout area showing the location of the construction zone and the borehole. The map includes various streets such as Grote Baan, Kerkstraat, and Boorschoteweg. It also shows various landmarks and businesses, including Pizza Efe Hulshout, Het Toeren, and Den Hangar. The construction zone is highlighted in purple, and the borehole is marked with a green line. Red arrows point from the map to the aerial views on the left.

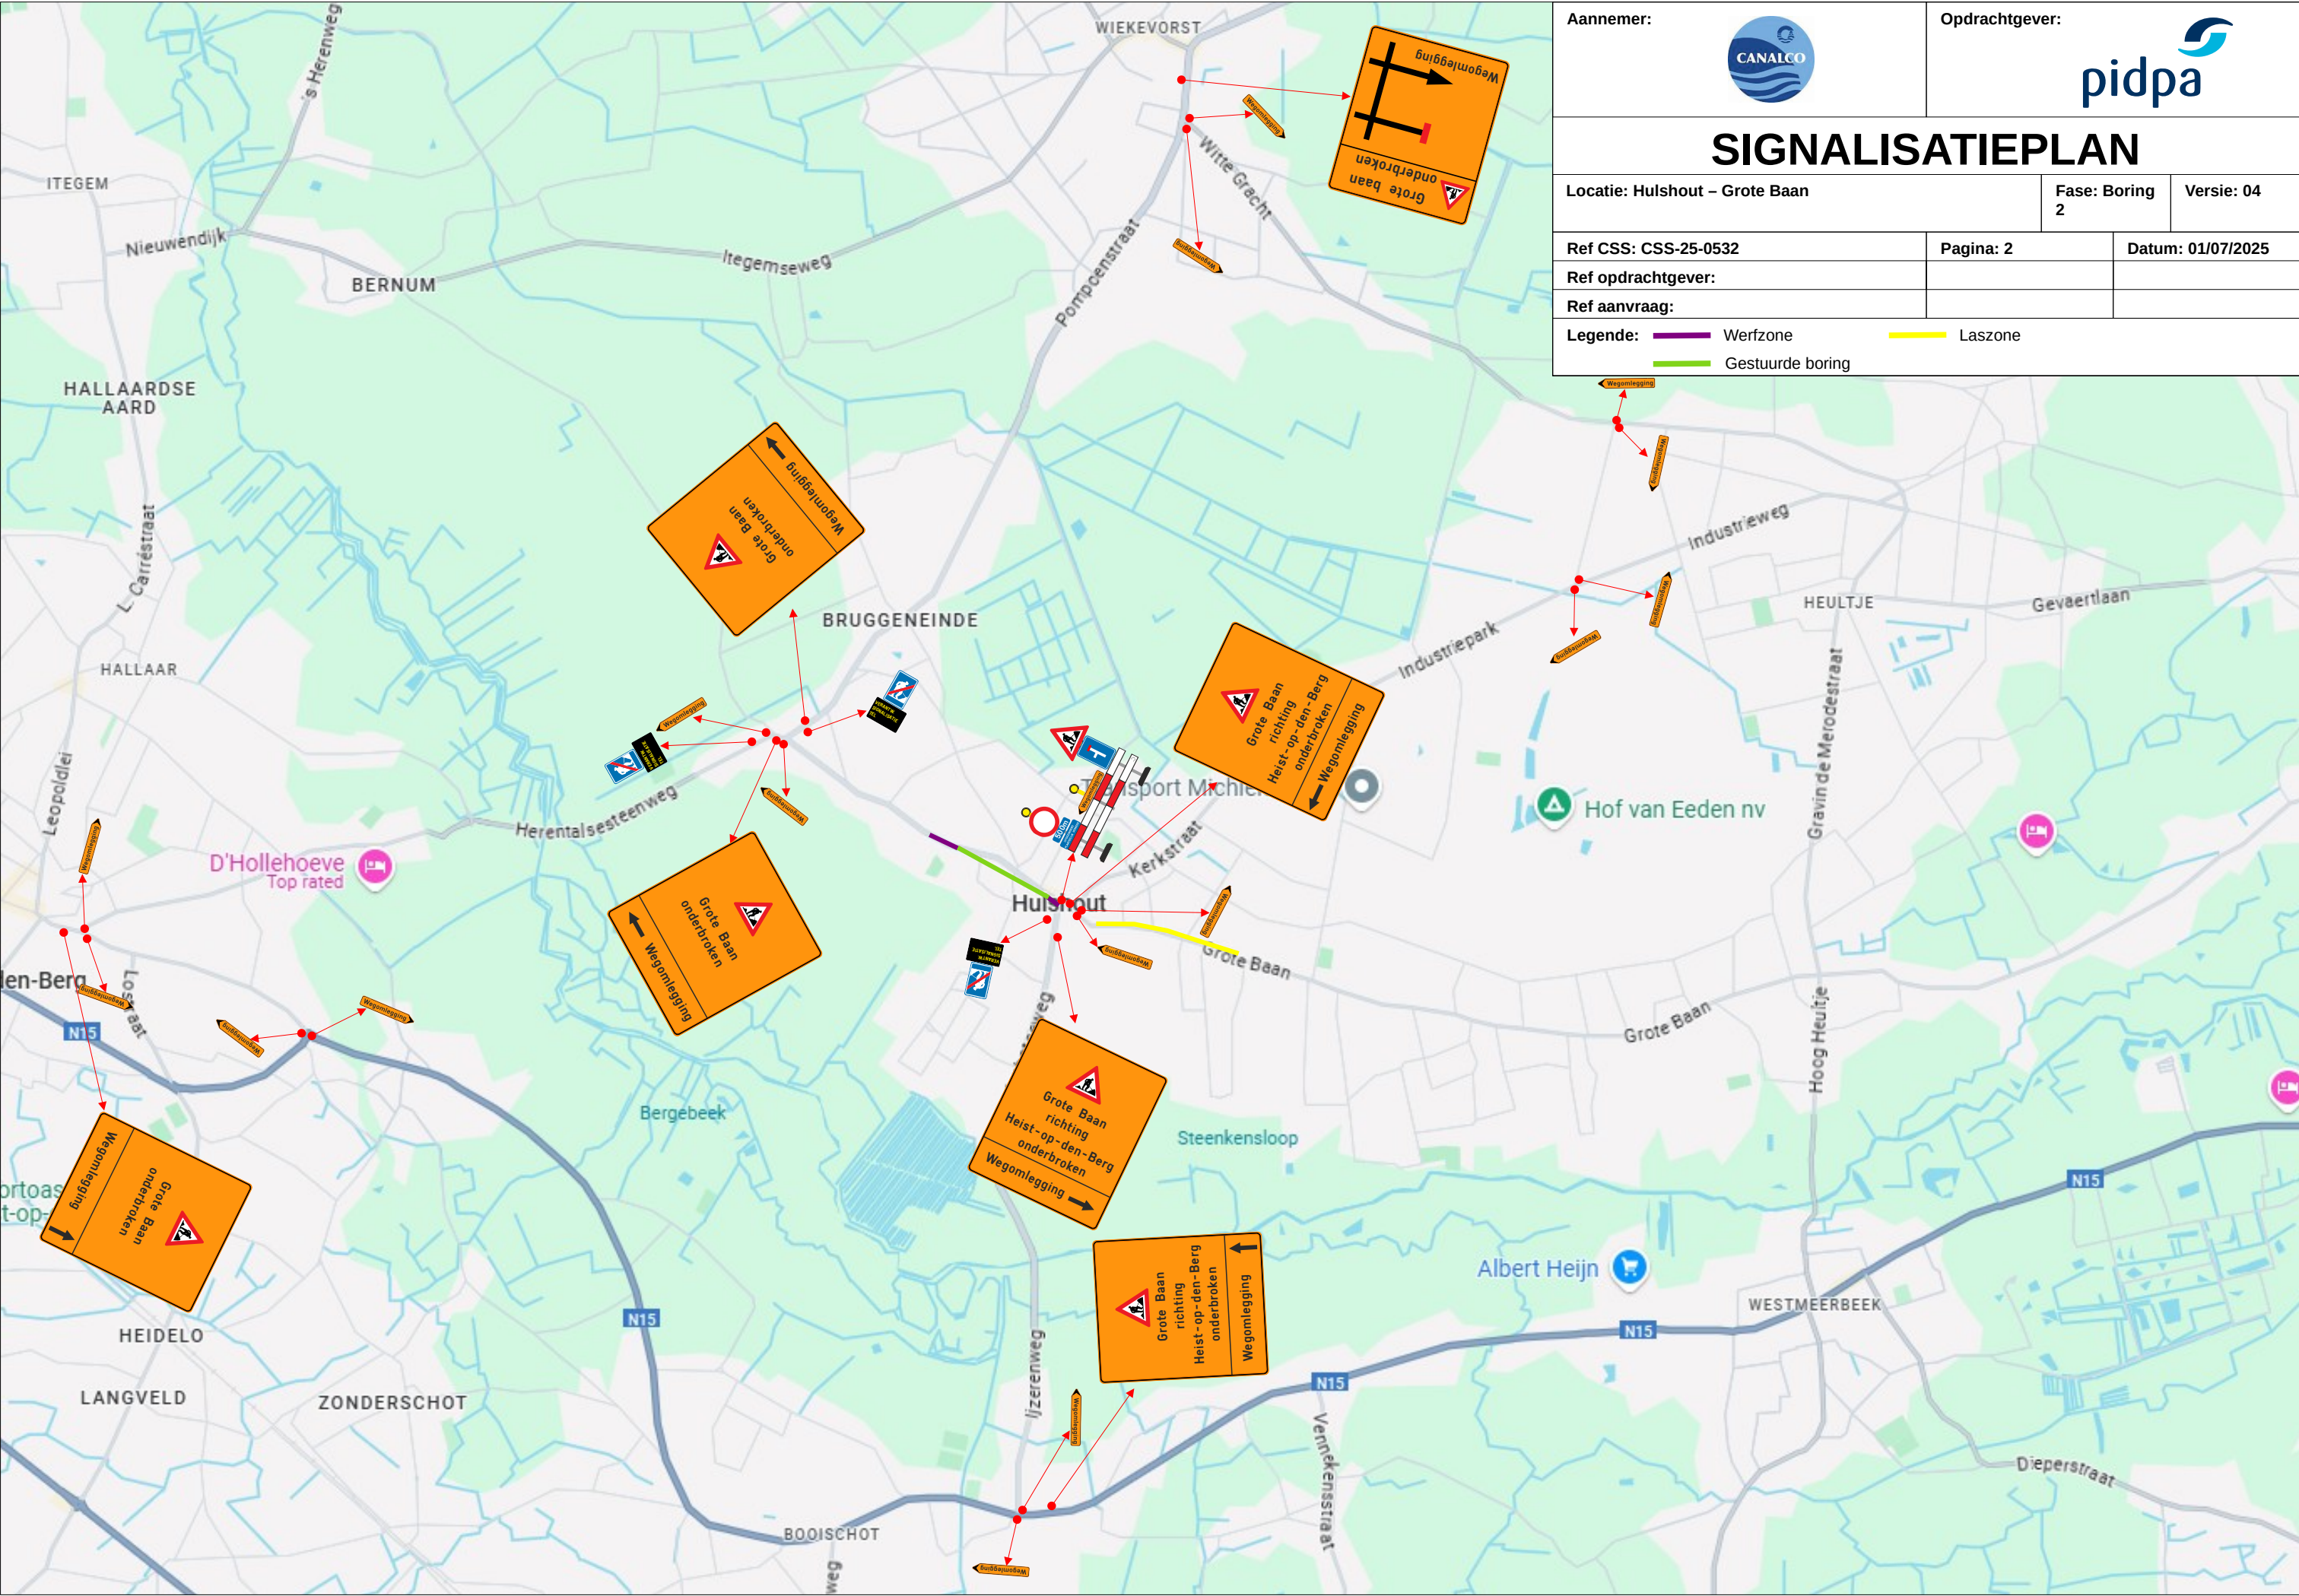

|   |           |                                                                                    |                   |
|---|-----------|------------------------------------------------------------------------------------|-------------------|
| Aannemer:   |           | Opdrachtgever:                                                                     |                   |
|   |           |  |                   |
| SIGNALISATIEPLAN   |           |                                                                                    |                   |
| Locatie: Hulshout – Grote Baan   |           | Fase: Boring<br>2                                                                  | Versie: 04        |
| Ref CSS: CSS-25-0532   | Pagina: 2 |                                                                                    | Datum: 01/07/2025 |
| Ref opdrachtgever:   |           |                                                                                    |                   |
| Ref aanvraag:   |           |                                                                                    |                   |
| Legende:  Werfzone  Laszone  Gestuurde boring |           |                                                                                    |                   |