Aannemer:	Opdrachtgever:
CANALCO	pidpa

SIGNALISATIEPLAN

Locatie: Hulshout – Grote Baan	Fase: Laszone B2	Versie: 04
Ref CSS: CSS-25-0532	Pagina: 1	Datum: 01/07/2025
Ref opdrachtgever:		
Ref aanvraag:		
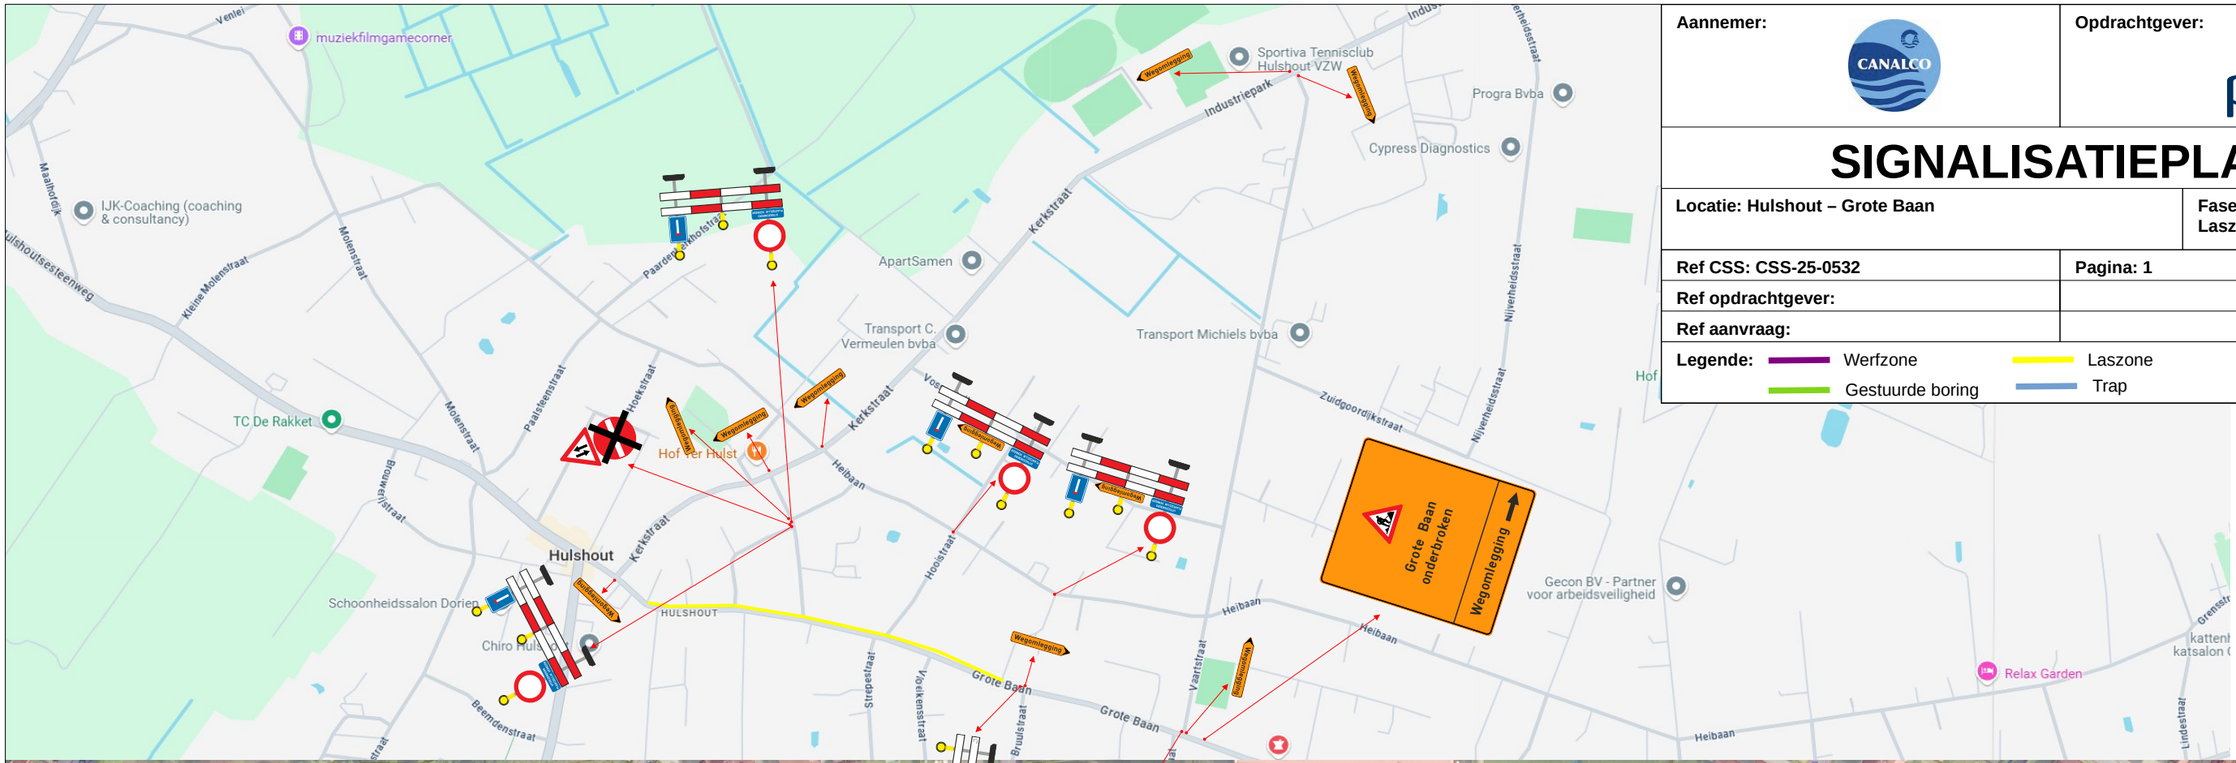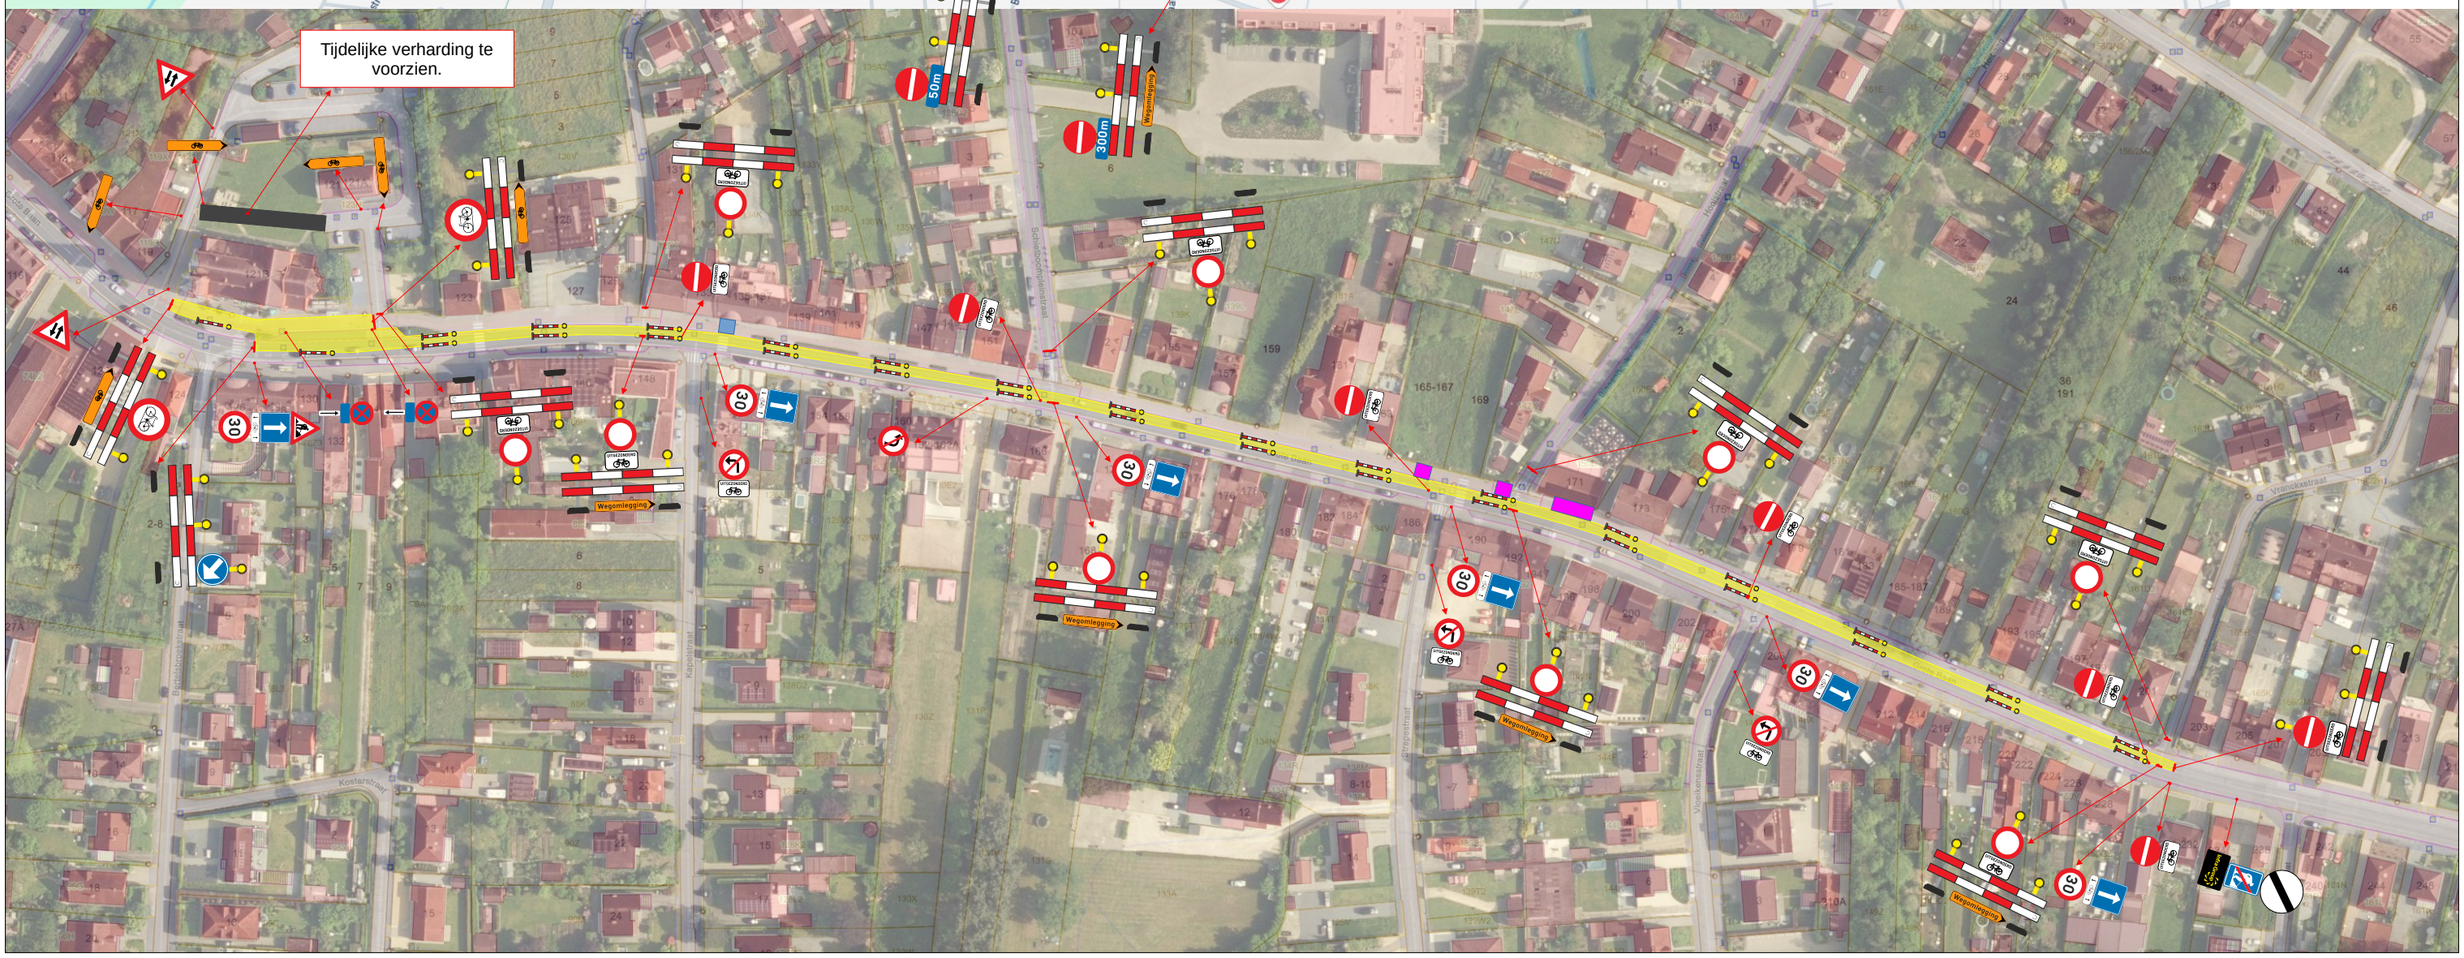
Legende: Werfzone, Gestuurde boring, Laszone, Trap, Rijplaat, container