
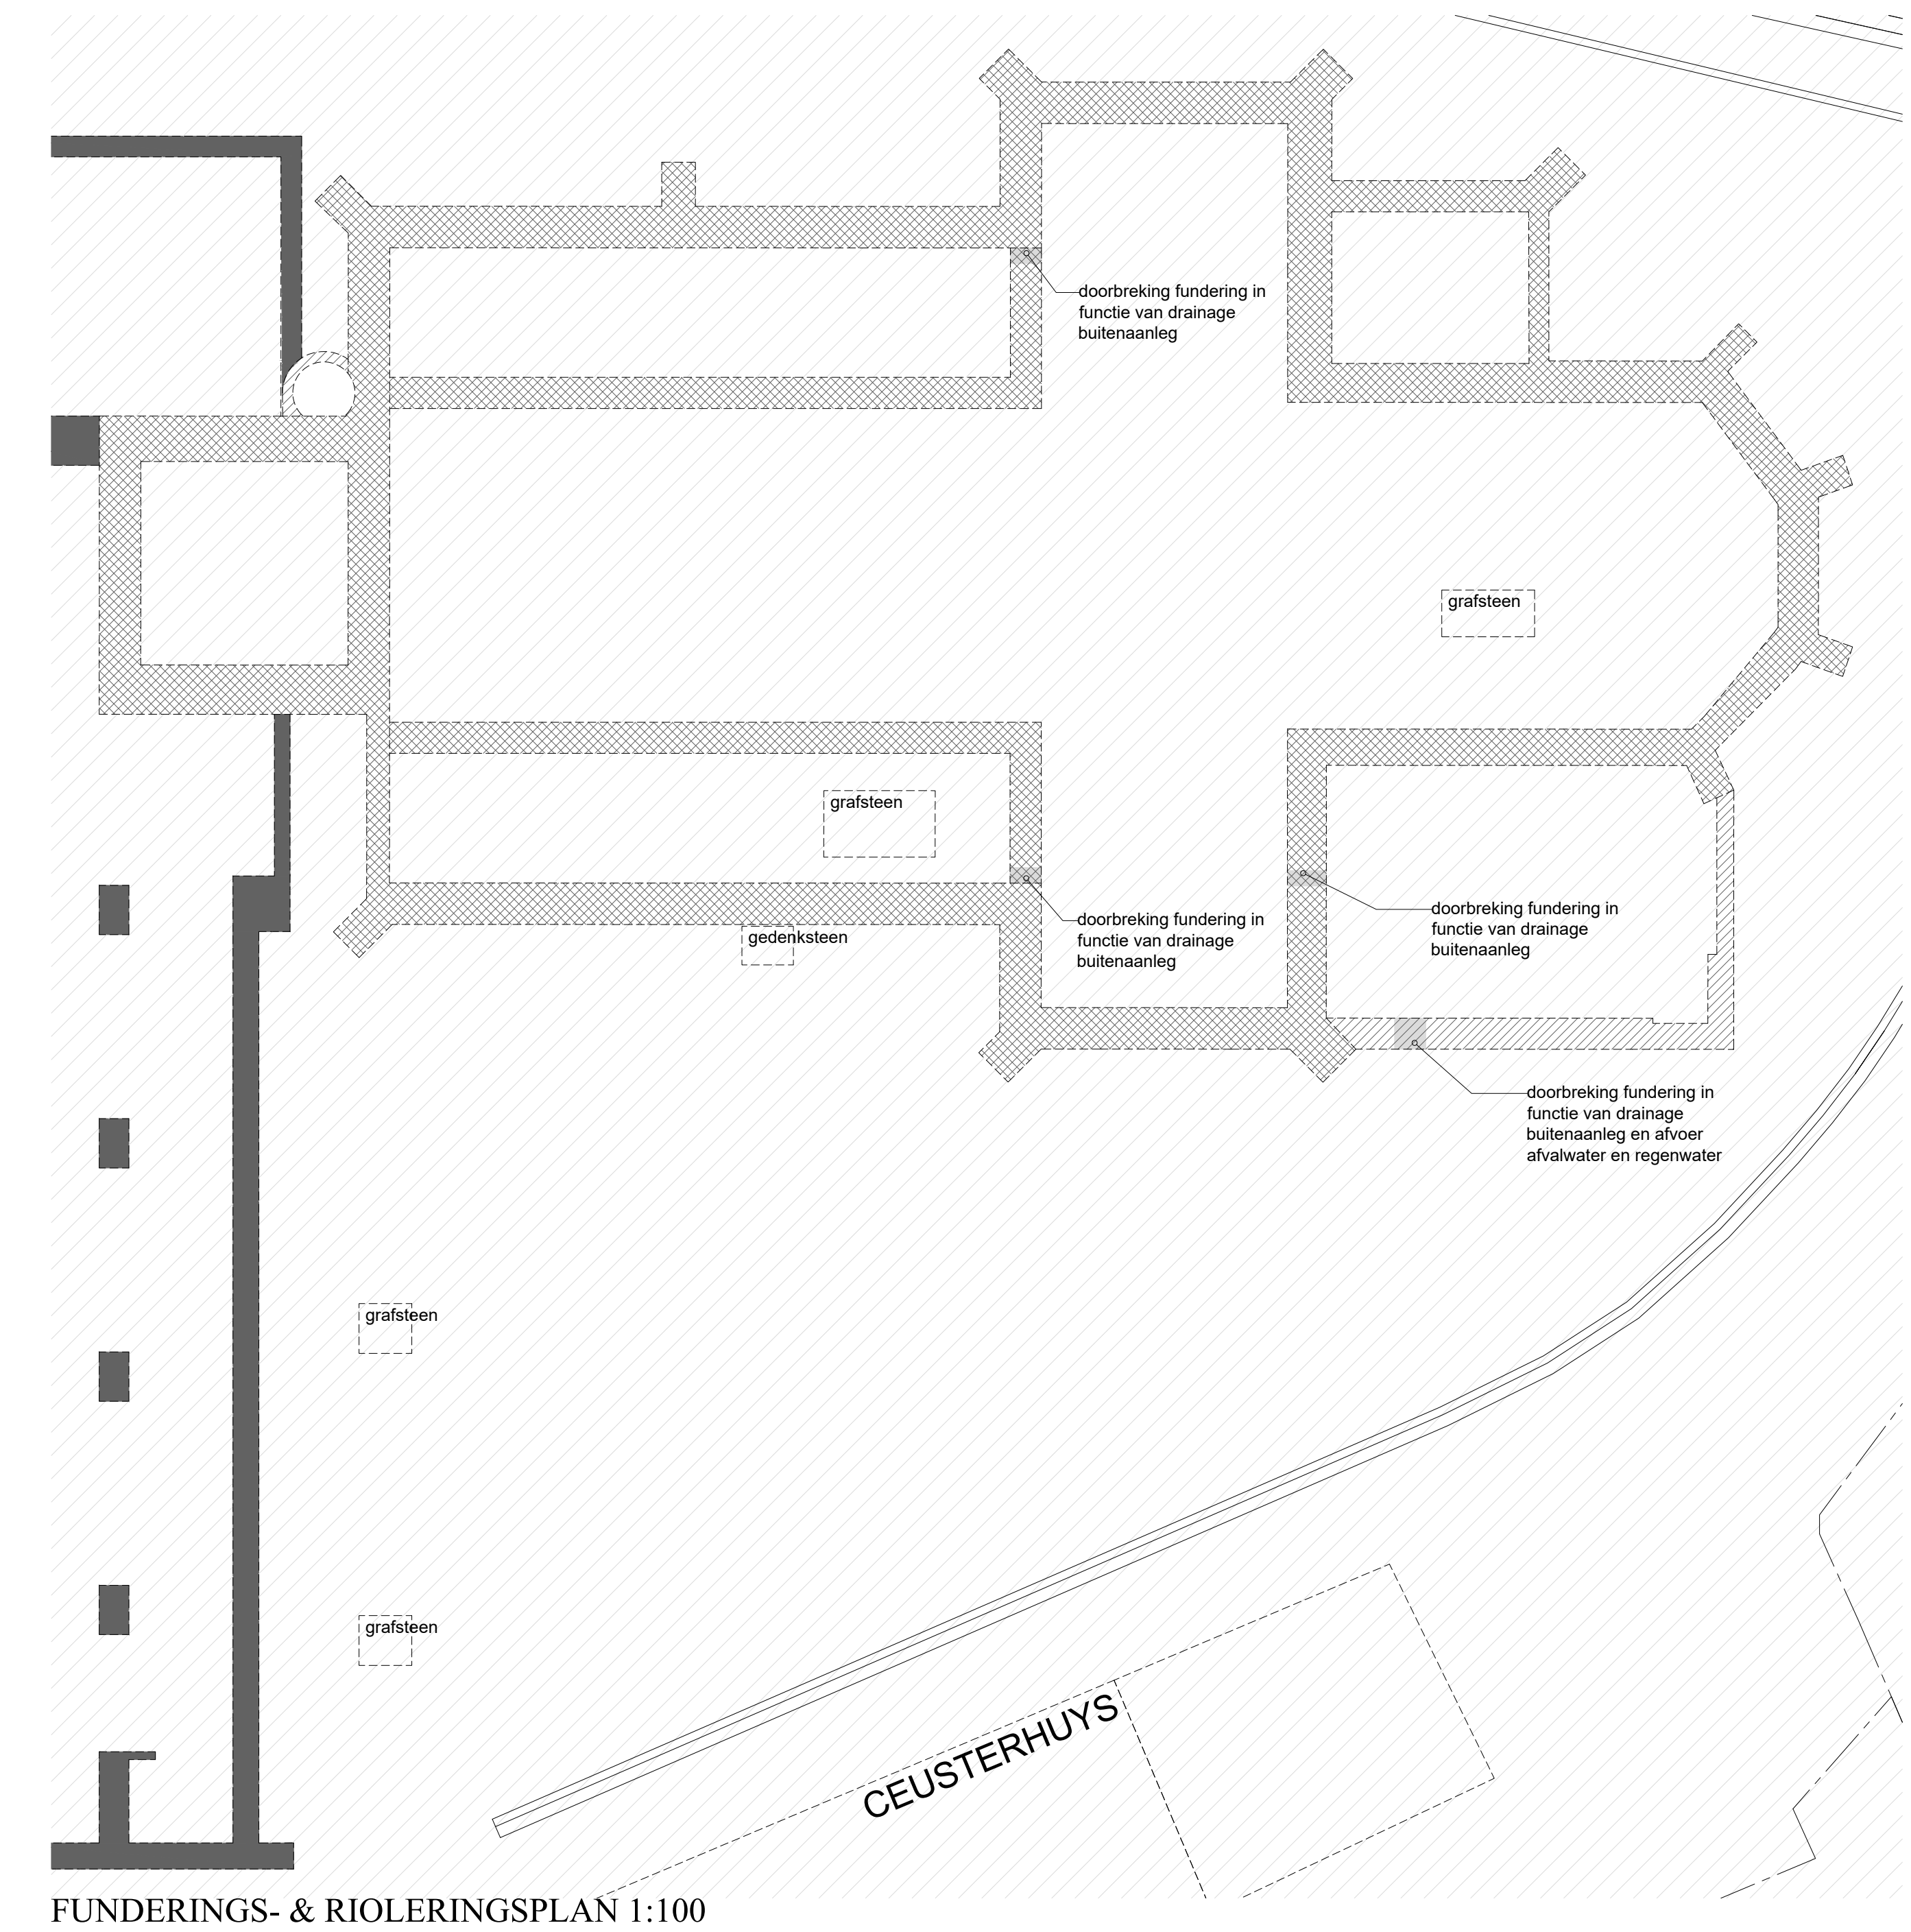


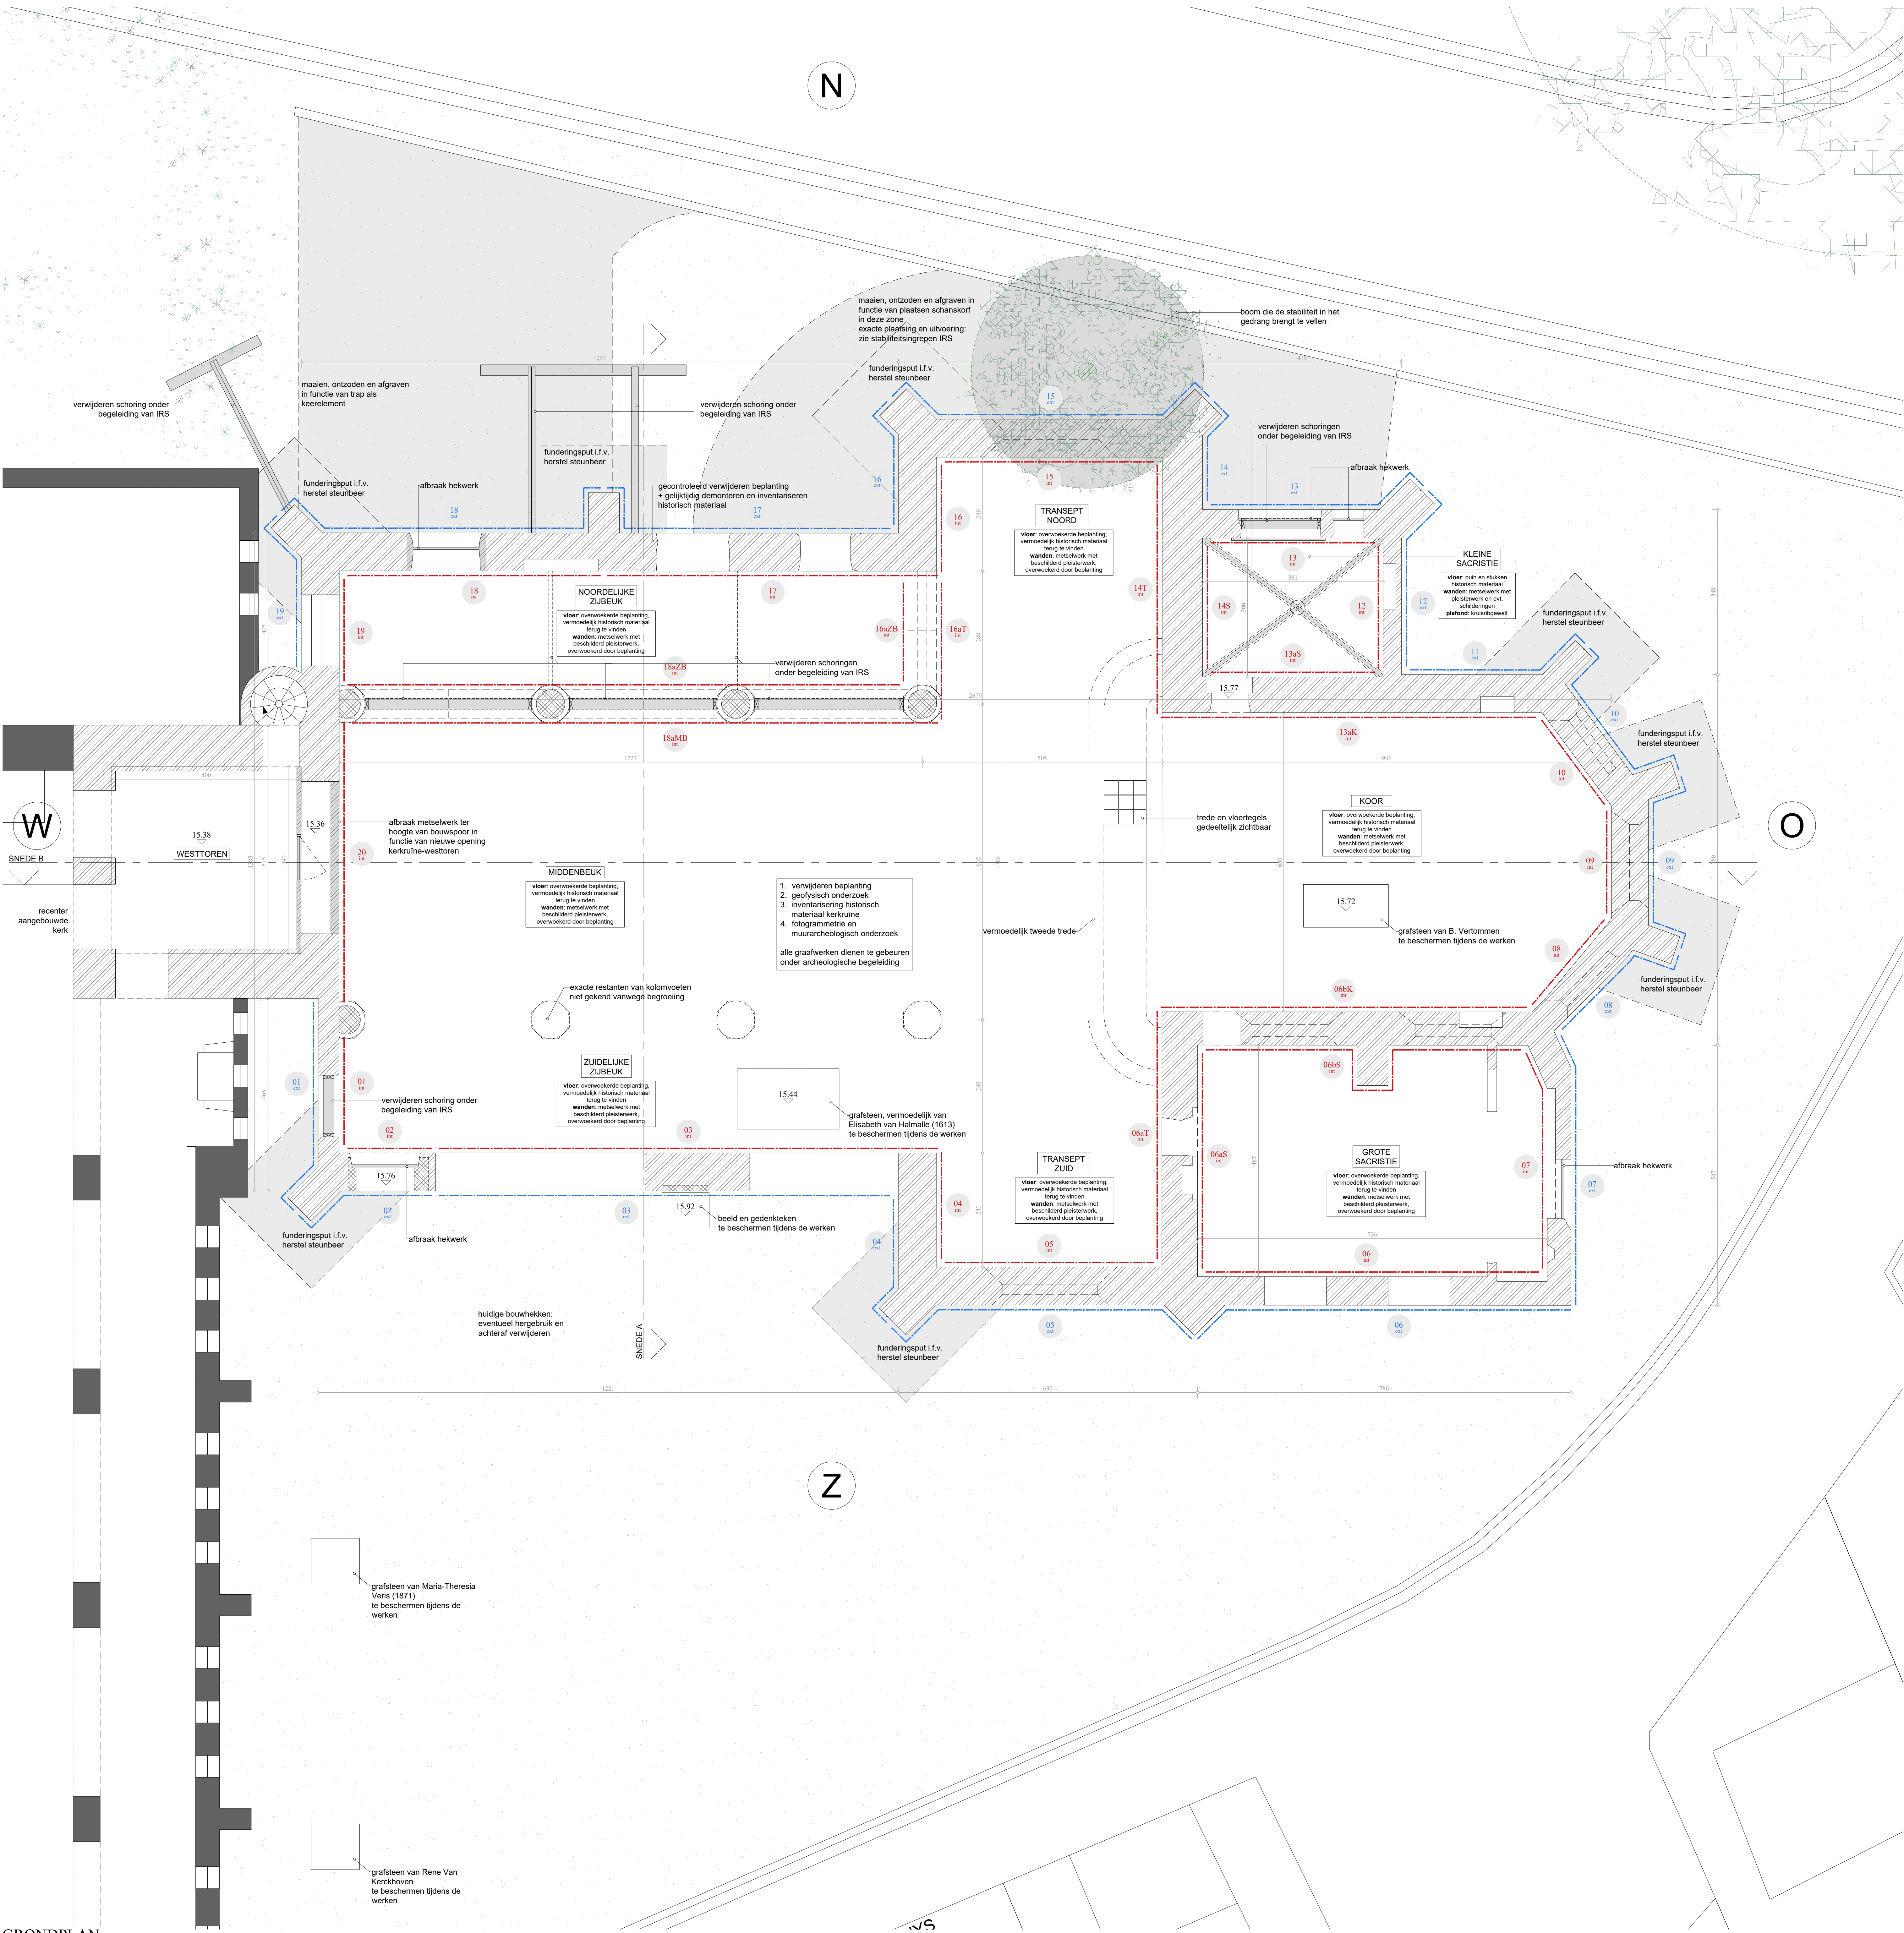

- Legende materialen**
- metselwerk - baksteen
 - metselwerk - natuursteen
 - nieuw aangebouwde kerk
 - 00 m m deelmuren - buitenmuren
 - 00 m m deelmuren - binnenmuren
 - afbraak
- Peilen en afmetingen zijn indicatief en ter plaatse na te gaan tijdens uitvoering. Nieuw peil buitenaanleg kerkruipe uit te zetten in overleg met architect.


OPMERKINGEN

- de documenten opgemaakt door aNNo architecten blijven de volledige intellectuele eigendom van aNNo architecten.
- alle afmetingen in situ te controleren
- andere bouwpartijen worden verondersteld specifieke onderzoeken uit te voeren in situ ter verificatie en ter aanvulling van de opmetingstekeningen of de architect te informeren wanneer bijkomende opmetingsgegevens noodzakelijk zouden zijn
- de aangegeven afmetingen geven de bestaande toestand weer zoals aangetroffen in situ (bijk. maahties zijn brutomat)
- eventuele tegenstrijdigheden tussen de documenten van de bouwpartijen moeten gemeld worden door de aannemer voor start van de uitvoering


aNNo architecten	ARCHITECTUUR - RENOVATIE - RESTAURATIE
	aNNo architecten bvba Forelstraat 5B 9000 Gent
	Tel: 09 239 46 98 Fax: 09 296 07 85 info@annoorchitecten.be www.annoorchitecten.be
BOUWHEER	Gemeente Hulshout
STABILITEITSINGENIEUR	Triconsult
ADVISEUR	Kempisch Landschap
EPB VERSLAGGEVER	
VEILIGHEIDSCOORDINATOR	2BSAFE
ONTWERP	Herbestemming kerkruipe
PROVINCIE	Antwerpen
GEMEENTE	2235 Hulshout
BOUWPLAATS	Netestraat 4
KADAstraal	

BESTAANDE TOESTAND - GRONDPLAN 1:50
BESTAANDE TOESTAND - FUNDERINGS- & RIOLERINGSPLAN 1:100

DATUM	10.04.2020
SCHAAL	1:50
DOSSIERNUMMER	16-09
PLANNUMMER	BT-A-01
1	
2	
3	
4	
5	
6	
7	

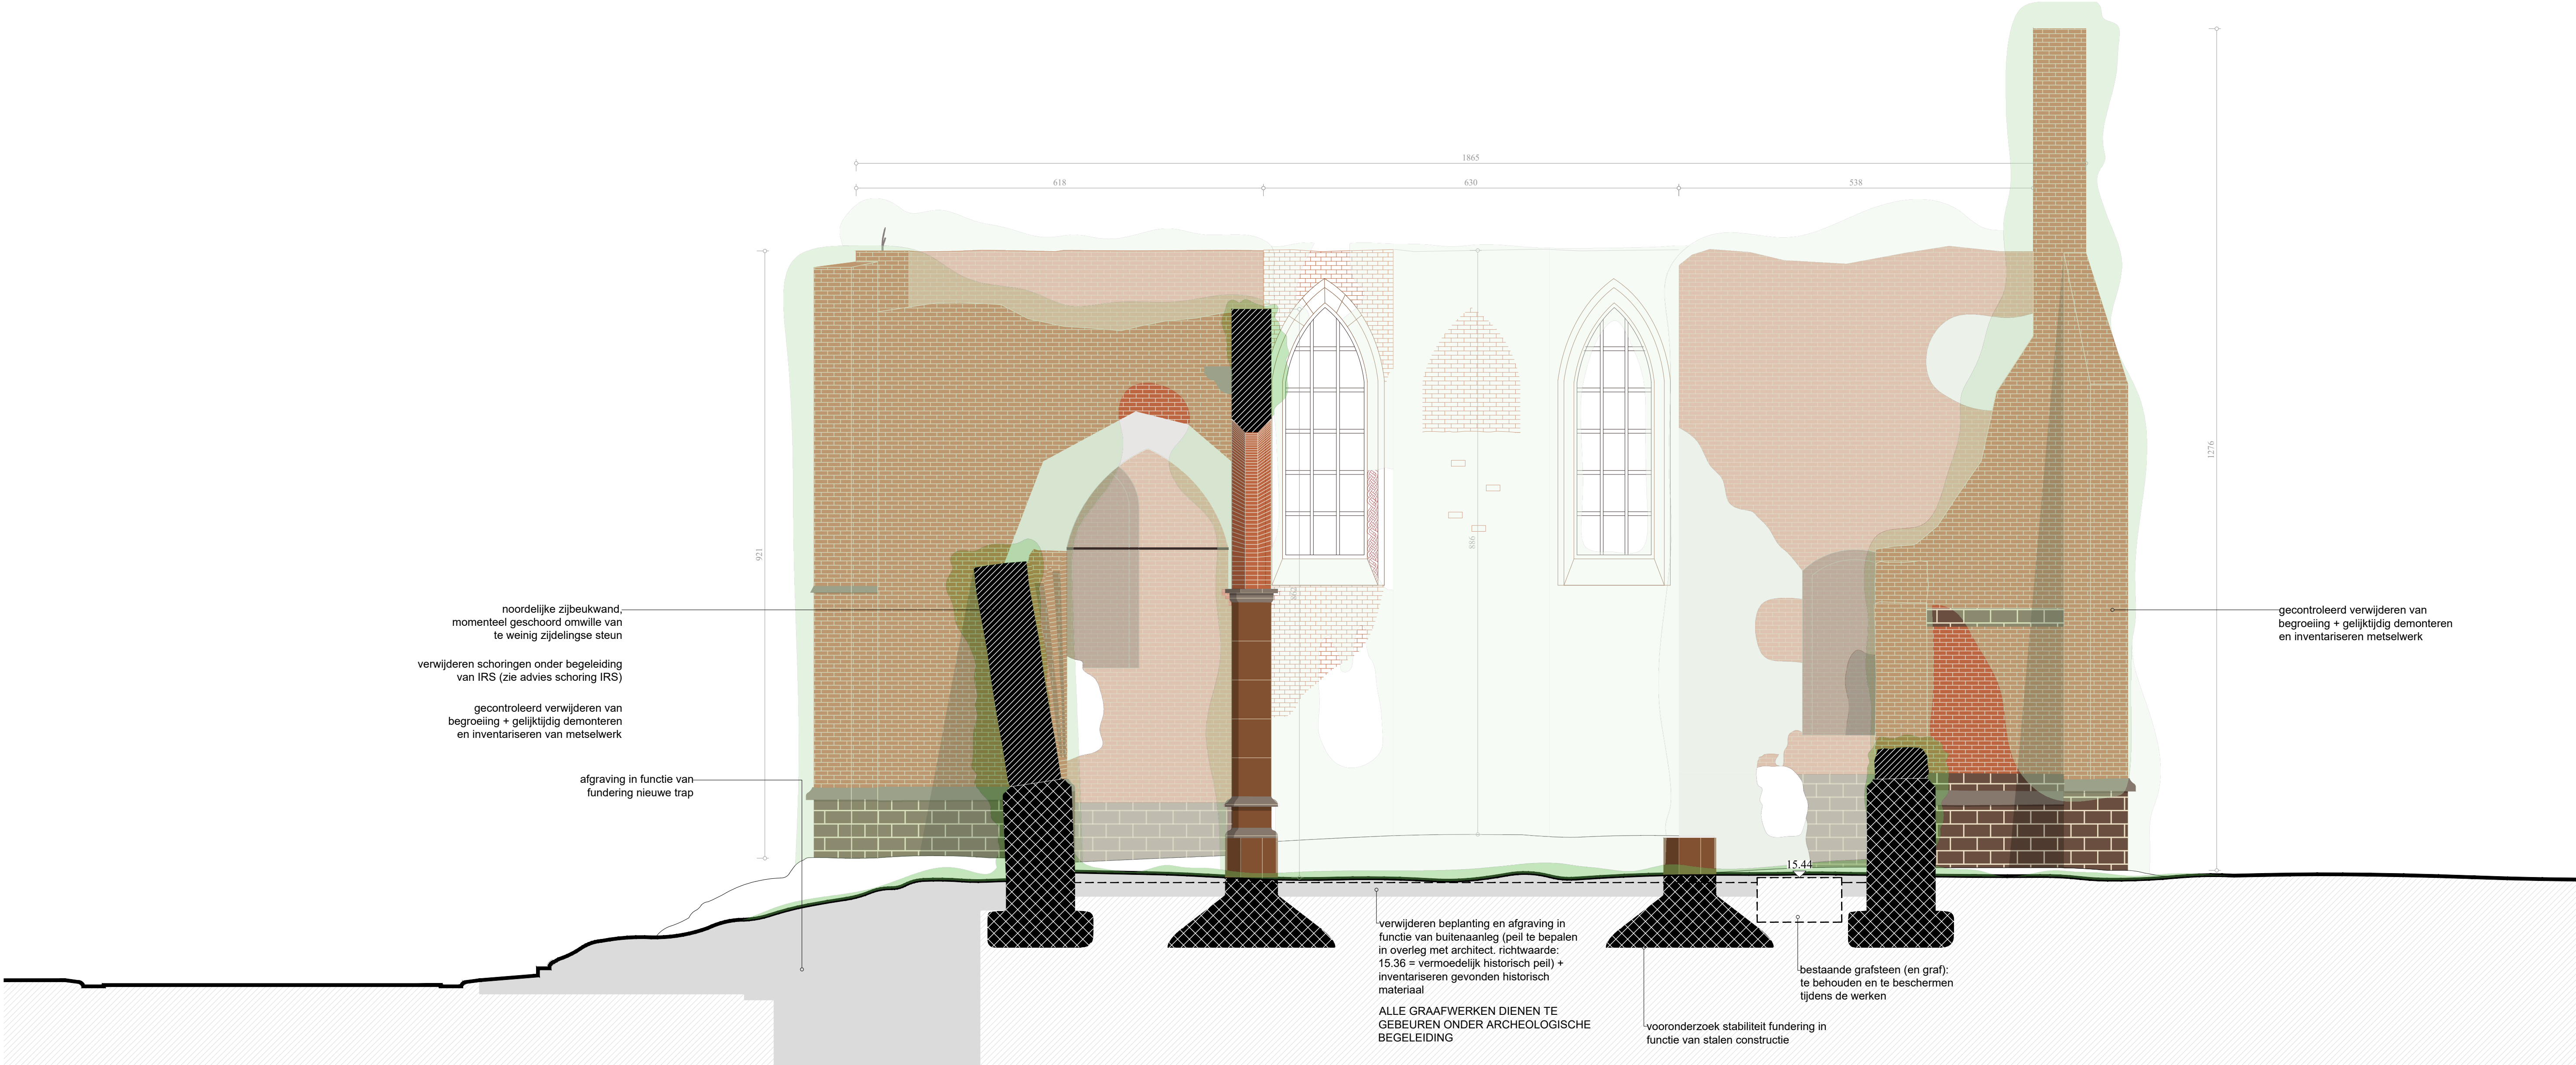

DOORSNEDE A

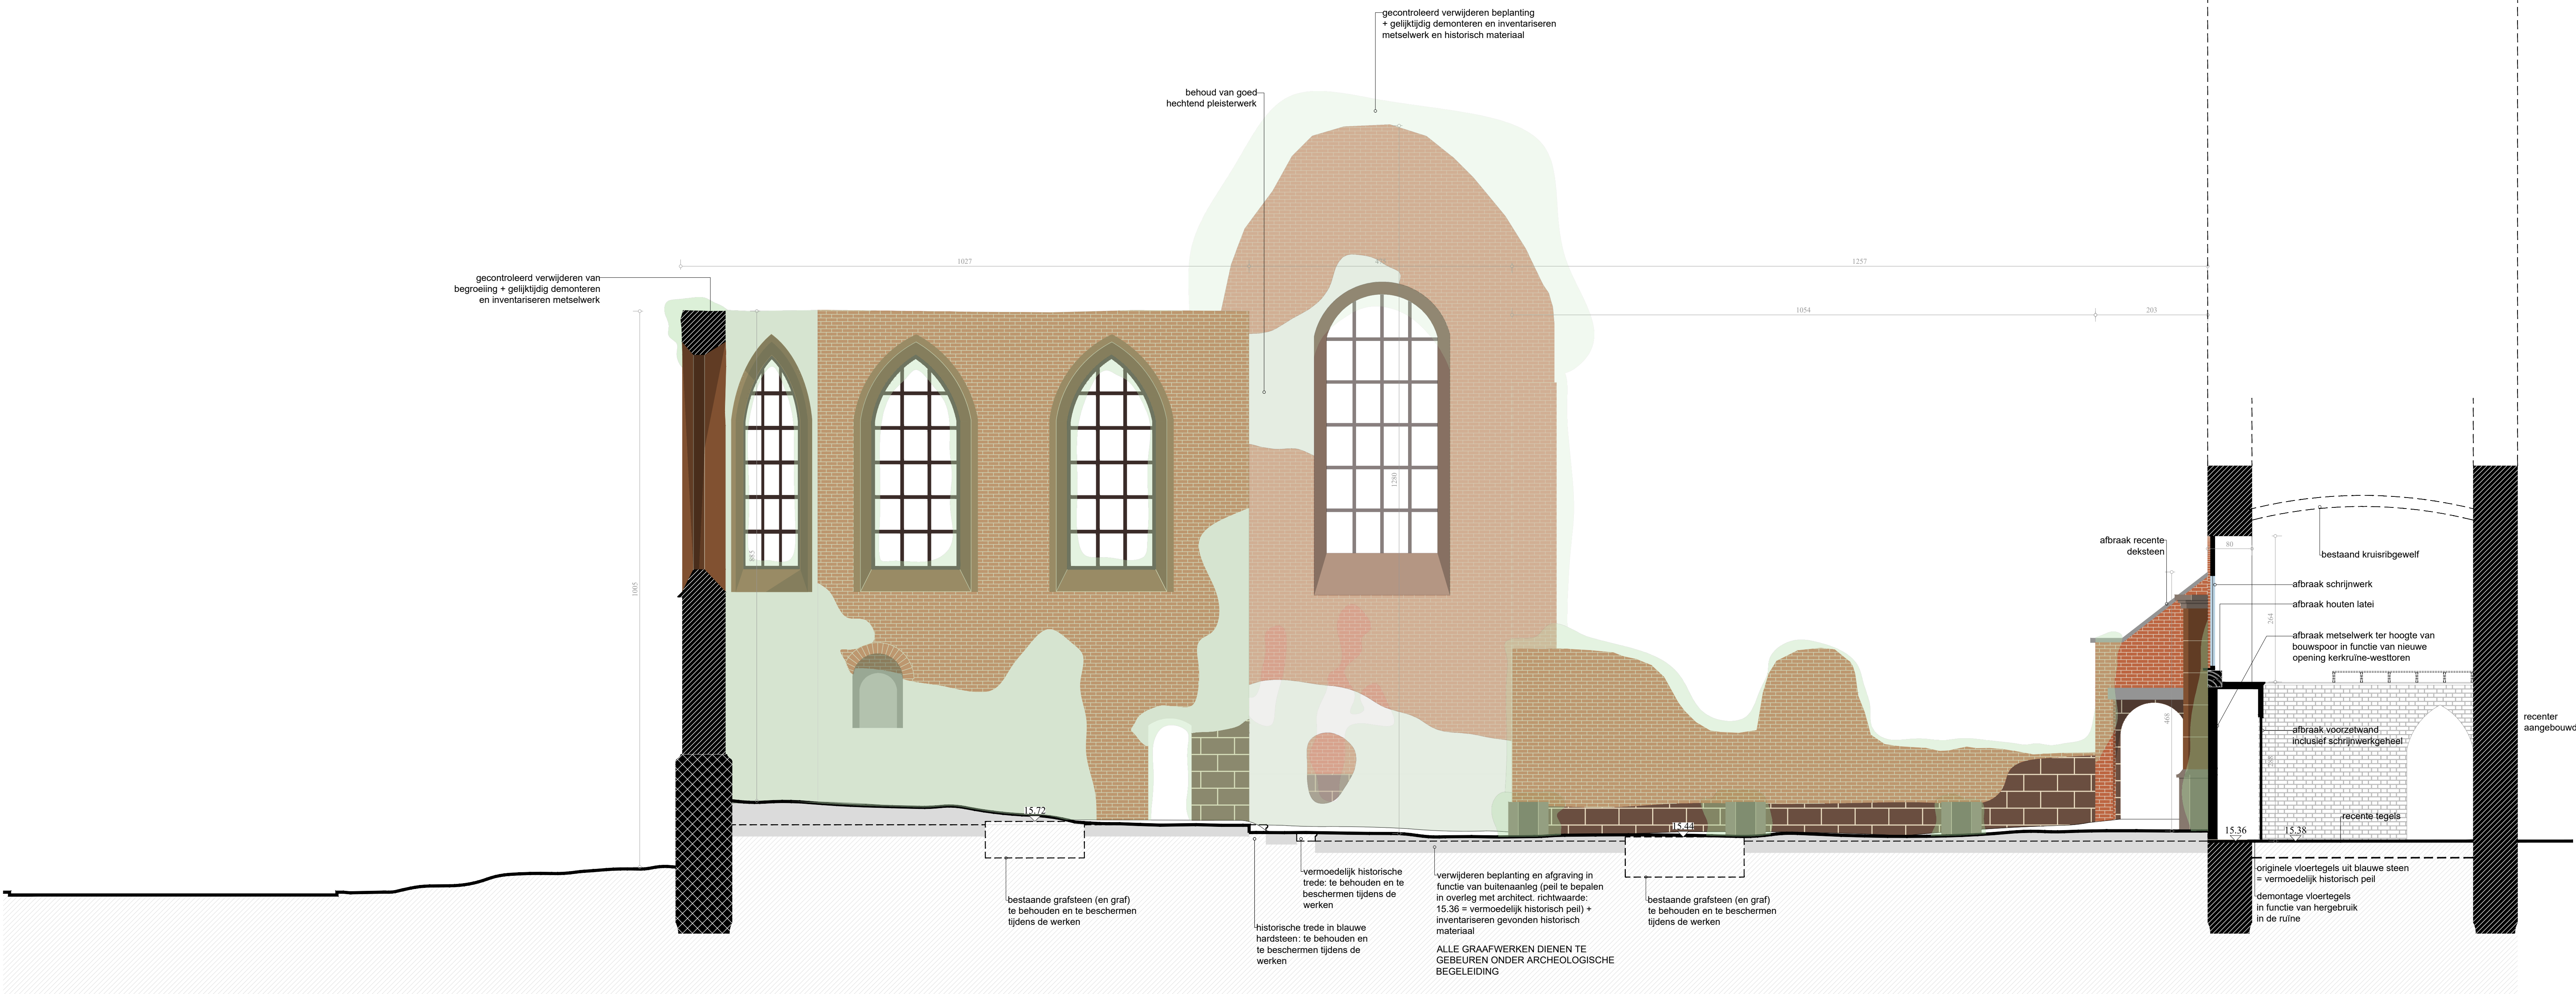

DOORSNEDE B

Legende materialen		Legende pathologie	
	Fs1 - ijzeror		barst
	Fs2a - ijzerzandsteen: Diestiaan		verweerde stenen
	Fs2b - ijzerzandsteen: grauw arduin		gedegradeerd voegwerk, losliggende stenen
	sb - blauwe hardsteen		lacune, materiaal weg
	sw - witte steen		steunbeer in kritieke toestand
	sl - natuurleien		muur staat bol
	am - baksteen		muur helt naar buiten toe
	h - hout		begroeiing - klimop
	h + s - geschilderd hout		begroeiing - steenbreekvaren
	p - pleisterwerk		
	c - cementering		afbraak
	gd - dubbel glas		snede baksteen
	b - beton		snede natuursteen
	mw - smeedijzer		snede beton
	mc - weervast staal		




Peilen en afmetingen zijn indicatief en ter plaatse na te gaan tijdens uitvoering.
Nieuw peil buitenaanleg kerkruipe uit te zetten in overleg met architect.

- OPMERKINGEN
- de documenten opgemaakt door aNNo architecten blijven de volledige intellectuele eigendom van aNNo architecten.
 - alle afmetingen in situ te controleren
 - andere bouwpartners worden verondersteld specifieke onderzoeken uit te voeren in situ ter verificatie en ter aanvulling van de opmetingsgegevens of de architect te informeren wanneer bijkomende opmetingsgegevens noodzakelijk zouden zijn
 - de aangegeven afmetingen geven de bestaande toestand weer zoals aangetroffen in situ (b.v. maastricht zijn bruto-maten)
 - eventuele tegenstrijdigheden tussen de documenten van de bouwpartners moeten gemeld worden door de aannemer voor start van de uitvoering

	ARCHITECTUUR, RENOVATIE, RESTAURATIE
	aNNo architecten bvba
	Forstlaan 55b
	9000 Gent
Tel: 09 229 46 98	
Fax: 09 296 07 85	
info@annoorchitecten.be	
www.annoorchitecten.be	
BOUWHEER	
Gemeente Hulshout	
STABILITEITSINGENIEUR	
Triconsult	
ADVISEUR	
Kemisch Landschap	
EPB VERSLAGGEVER	
VEILIGHEIDSCOORDINATOR	
2BSAFE	
ONTWERP	
Herbestemming kerkruipe	
PROVINCIE	
Antwerpen	
GEMEENTE	
2235 Hulshout	
BOUWPLAATS	
Netestraat 4	
KADAstraal	

BESTAANDE TOESTAND - DOORSNEDEN 1:50

DATUM	10.04.2020
SCHAAL	1:50
DOSSIERNUMMER	16-09
PLANNUMMER	BT-A-05
1	
2	
3	
4	
5	
6	
7	

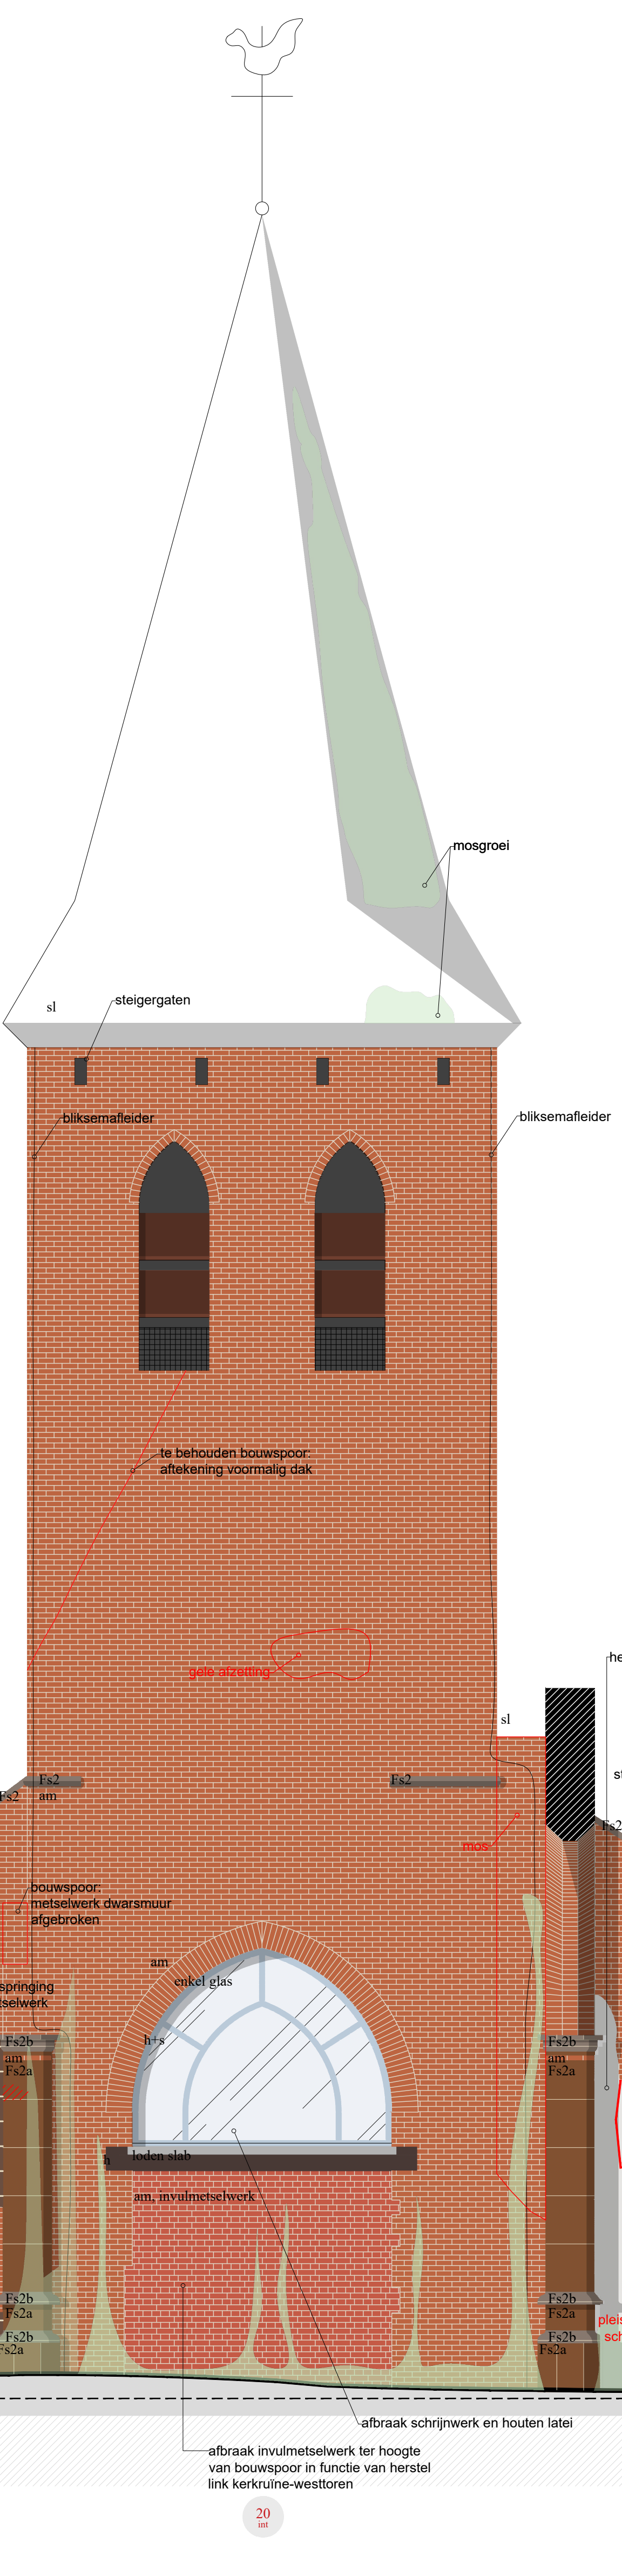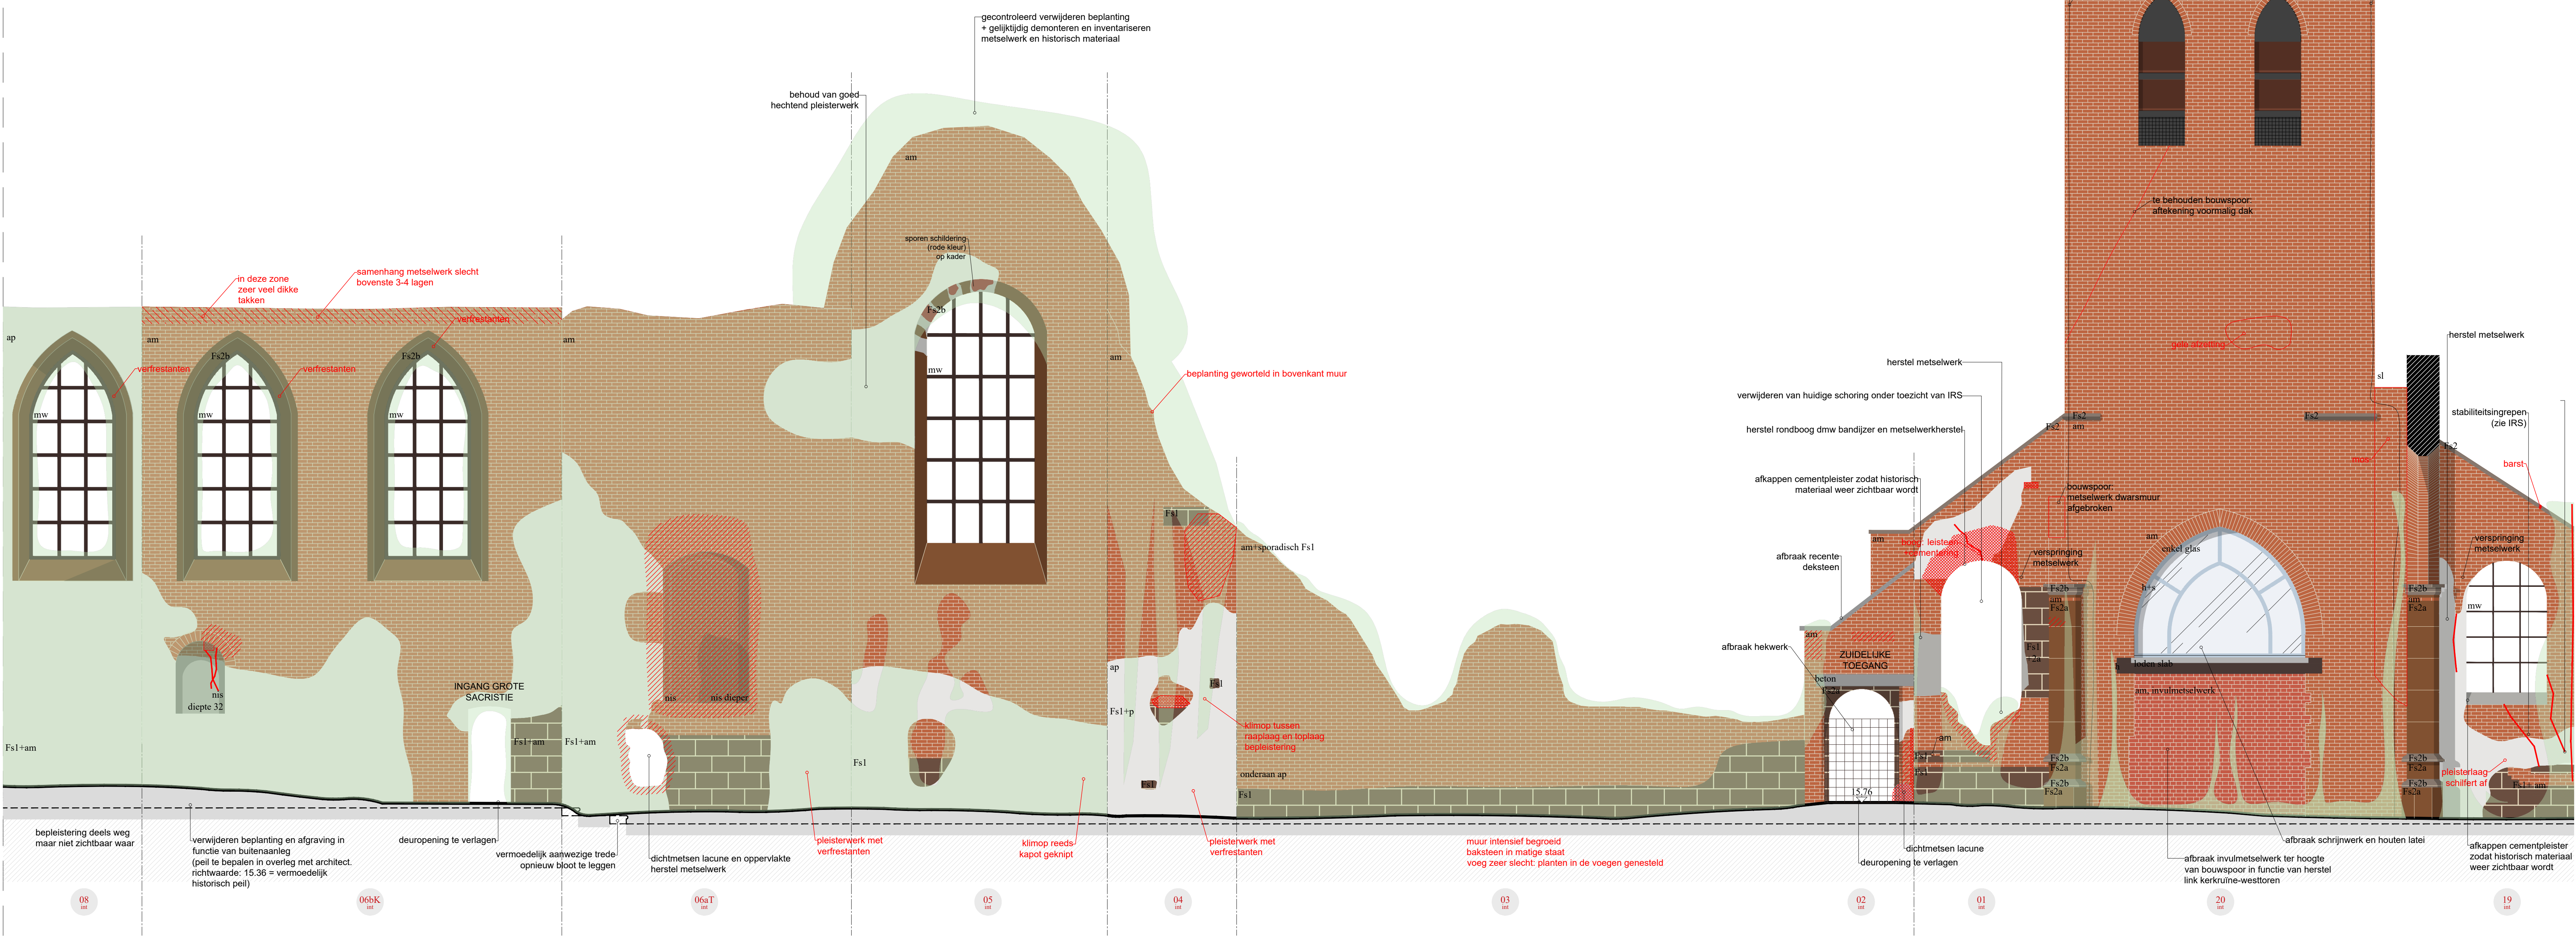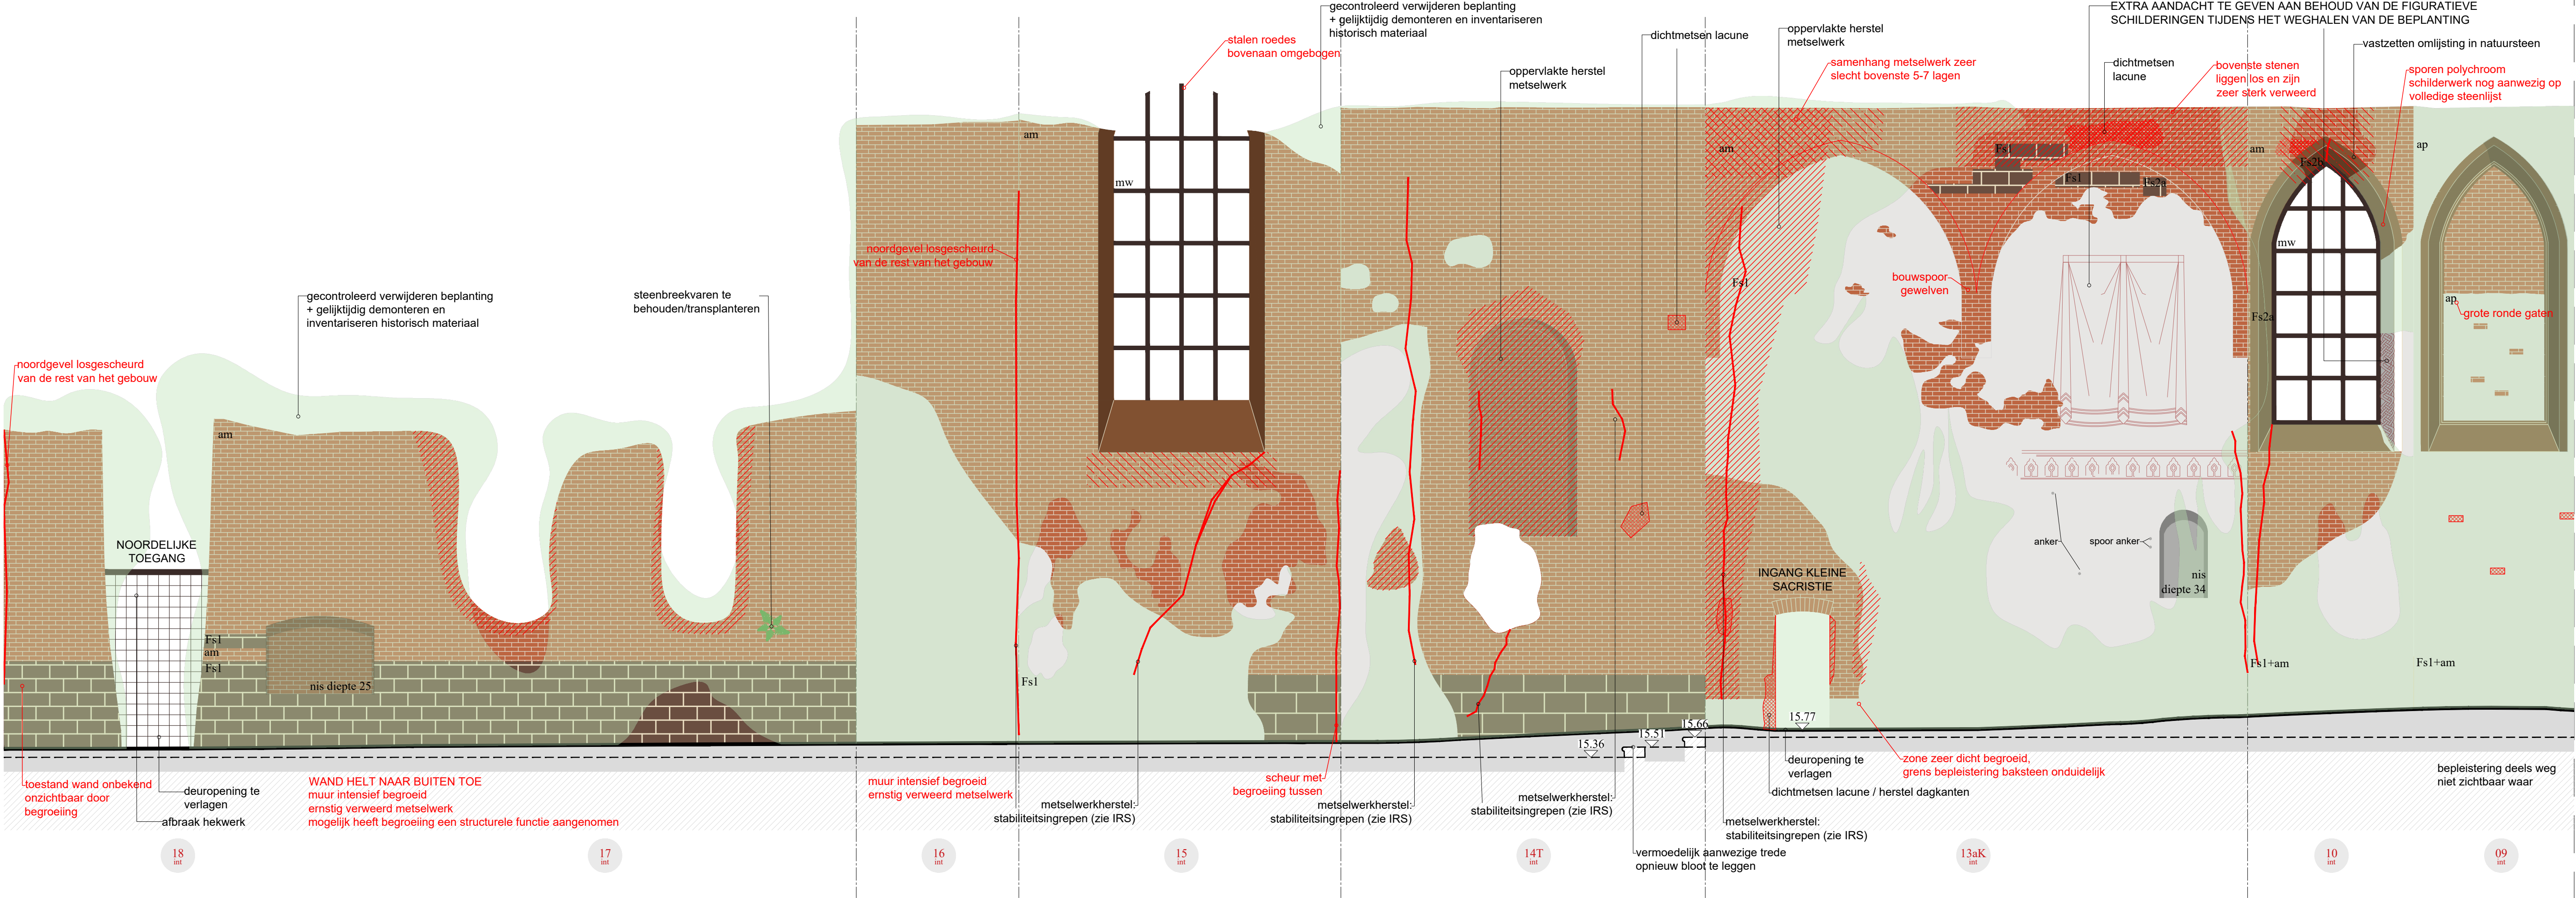

Legende materialen		Legende pathologie	
Fs1 - ijzerroer		barst	
Fs2a - ijzerzandsteen: Diestiaan		verweerde stenen	
Fs2b - ijzerzandsteen: grauw arduin		gedegradeerd voegwerk, losliggende stenen	
sb - blauwe hardsteen		lacune, materiaal weg	
sw - witte steen		steunbeer in kritieke toestand	
sl - natuurleien		muur staat bol	
am - baksteen		muur helt naar buiten toe	
h - hout		begroeiing - klimop	
h + s - geschilderd hout		begroeiing - steenbreekvaren	
p - pleisterwerk			
c - cementering			
gd - dubbel glas			
b - beton			
mw - smeedijzer			
mc - weervast staal			
		afbraak	
		sneede baksteen	
		sneede natuursteen	
		sneede beton	

Peilen en afmetingen zijn indicatief en ter plaatse na te gaan tijdens uitvoering. Nieuw peil buitenaanleg kerkruipe uit te zetten in overleg met architect.

OPMERKINGEN

- de documenten opgemaakt door aNNo architecten blijven de volledige intellectuele eigendom van aNNo architecten.
- alle afmetingen in situ te controleren
- andere bouwpartners worden verondersteld specifieke onderzoeken uit te voeren in situ ter verificatie en ter aanvulling van de opmetingsgegevens of de architect te informeren wanneer bijkomende opmetingsgegevens noodzakelijk zouden zijn
- de aangegeven afmetingen geven de bestaande toestand weer zoals aangetroffen in situ (bijv. maastrichtse zijbrunnaten)
- eventuele tegenstrijdigheden tussen de documenten van de bouwpartners moeten gemeld worden door de aannemer voor start van de uitvoering

ARCHITECTUUR - RENOVATIE - RESTAURATIE

aNNo architecten bvba
Forelstraat 5B
9000 Gent

Tel: 09 229 46 98
Fax: 09 296 07 85
info@annoorchitecten.be
www.annoorchitecten.be

BOUWHEER	Gemeente Hulshout
STABILITEITSINGENIEUR	Triconsult
ADVISEUR	Kempisch Landschap
EPB VERSLAGGEVER	
VEILIGHEIDSCOORDINATOR	2BSAFE

ONTWERP

PROVINCE

GEMEENTE

BOUWPLAATS

KADAstraal

Herbestemming kerkruipe


Antwerpen

2235 Hulshout

Netestraat 4

BESTAANDE TOESTAND - ONTWIKKELING BINNENGEVELS 1:50

DATUM	10.04.2020
SCHAAL	1:50
DOSSIERNUMMER	16-09
PLANNUMMER	BT-A-03
1	
2	
3	
4	
5	
6	
7	

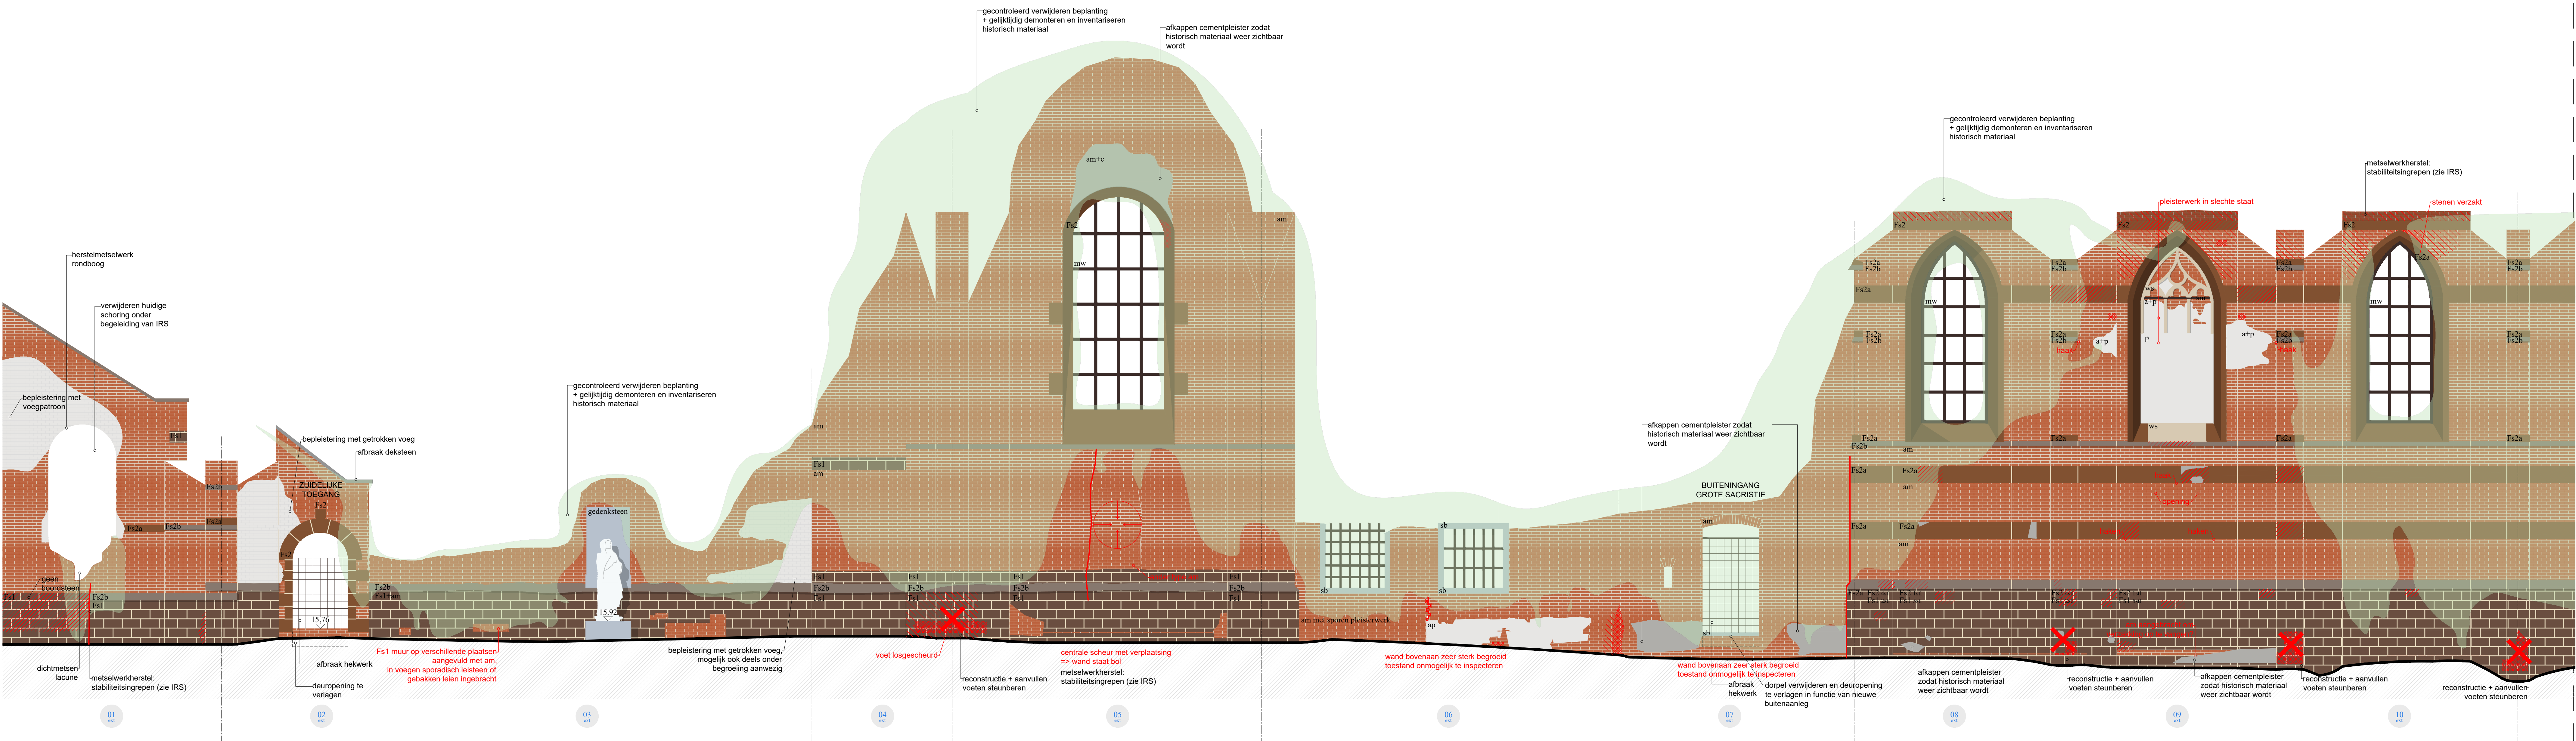

- Legende materialen**
- Fs1 - ijzeror
 - Fs2a - ijzerzandsteen: Diestiaan
 - Fs2b - ijzerzandsteen: grauw arduin
 - sb - blauwe hardsteen
 - sw - witte steen
 - sl - natuurleien
 - am - baksteen
 - h - hout
 - h + s - geschilderd hout
 - p - pleisterwerk
 - c - cementering
 - gd - dubbel glas
 - b - beton
 - mw - smeedijzer
 - mc - weervast staal
- Legende pathologie**
- barst
 - verweerde stenen
 - gedegradeerd voegwerk, losliggende stenen
 - lacune, materiaal weg
 - steunbeer in kritieke toestand
 - muur staat bol
 - muur helt naar buiten toe
 - begroeiing - klimop
 - begroeiing - steenbreekvaren
 - afbraak
 - sneede baksteen
 - sneede natuursteen
 - sneede beton

Peilen en afmetingen zijn indicatief en ter plaatse na te gaan tijdens uitvoering. Nieuw peil buitenaanleg kerkruipe uit te zetten in overleg met architect.

OPMERKINGEN

- de documenten opgemaakt door aNNo architecten blijven de volledige intellectuele eigendom van aNNo architecten.
- alle afmetingen in situ te controleren
- andere bouwpartners worden verondersteld specifieke onderzoeken uit te voeren in situ ter verificatie en ter aanvulling van de opmetingsgegevens of de architect te informeren wanneer bijkomende opmetingsgegevens noodzakelijk zouden zijn
- de aangegeven afmetingen geven de bestaande toestand weer zoals aangetroffen in situ (bijv. maastricht zijn bruto-maten)
- eventuele tegenstrijdigheden tussen de documenten van de bouwpartners moeten gemeld worden door de aannemer voor start van de uitvoering

aNNo architecten

ARCHITECTUUR · RENOVATIE · RESTAURATIE


aNNo architecten bvba
Forelstraat 5B
9000 Gent


Tel: 09 229 46 98
Fax: 09 296 07 85
info@annoorchitecten.be
www.annoorchitecten.be

BOUWHEER	Gemeente Hulshout
STABILITEITSINGENIEUR	Triconsult
ADVISEUR	Kempisch Landschap
EPB VERSLAGGEVER	-
VEILIGHEIDSCOÖRDINATOR	2BSAFE
ONTWERP	Herbestemming kerkruipe
PROVINCIE	Antwerpen
GEMEENTE	2235 Hulshout
BOUWPLAATS	Netelstraat 4
KADASTRAAL	


BESTAANDE TOESTAND - ONTWIKKELING BUITENGEVELS 1:50

DATUM	10.04.2020
SCHAAL	1:50
DOSSIERNUMMER	16-09
PLANNUMMER	BT-A-02
1	
2	
3	
4	
5	
6	
7	

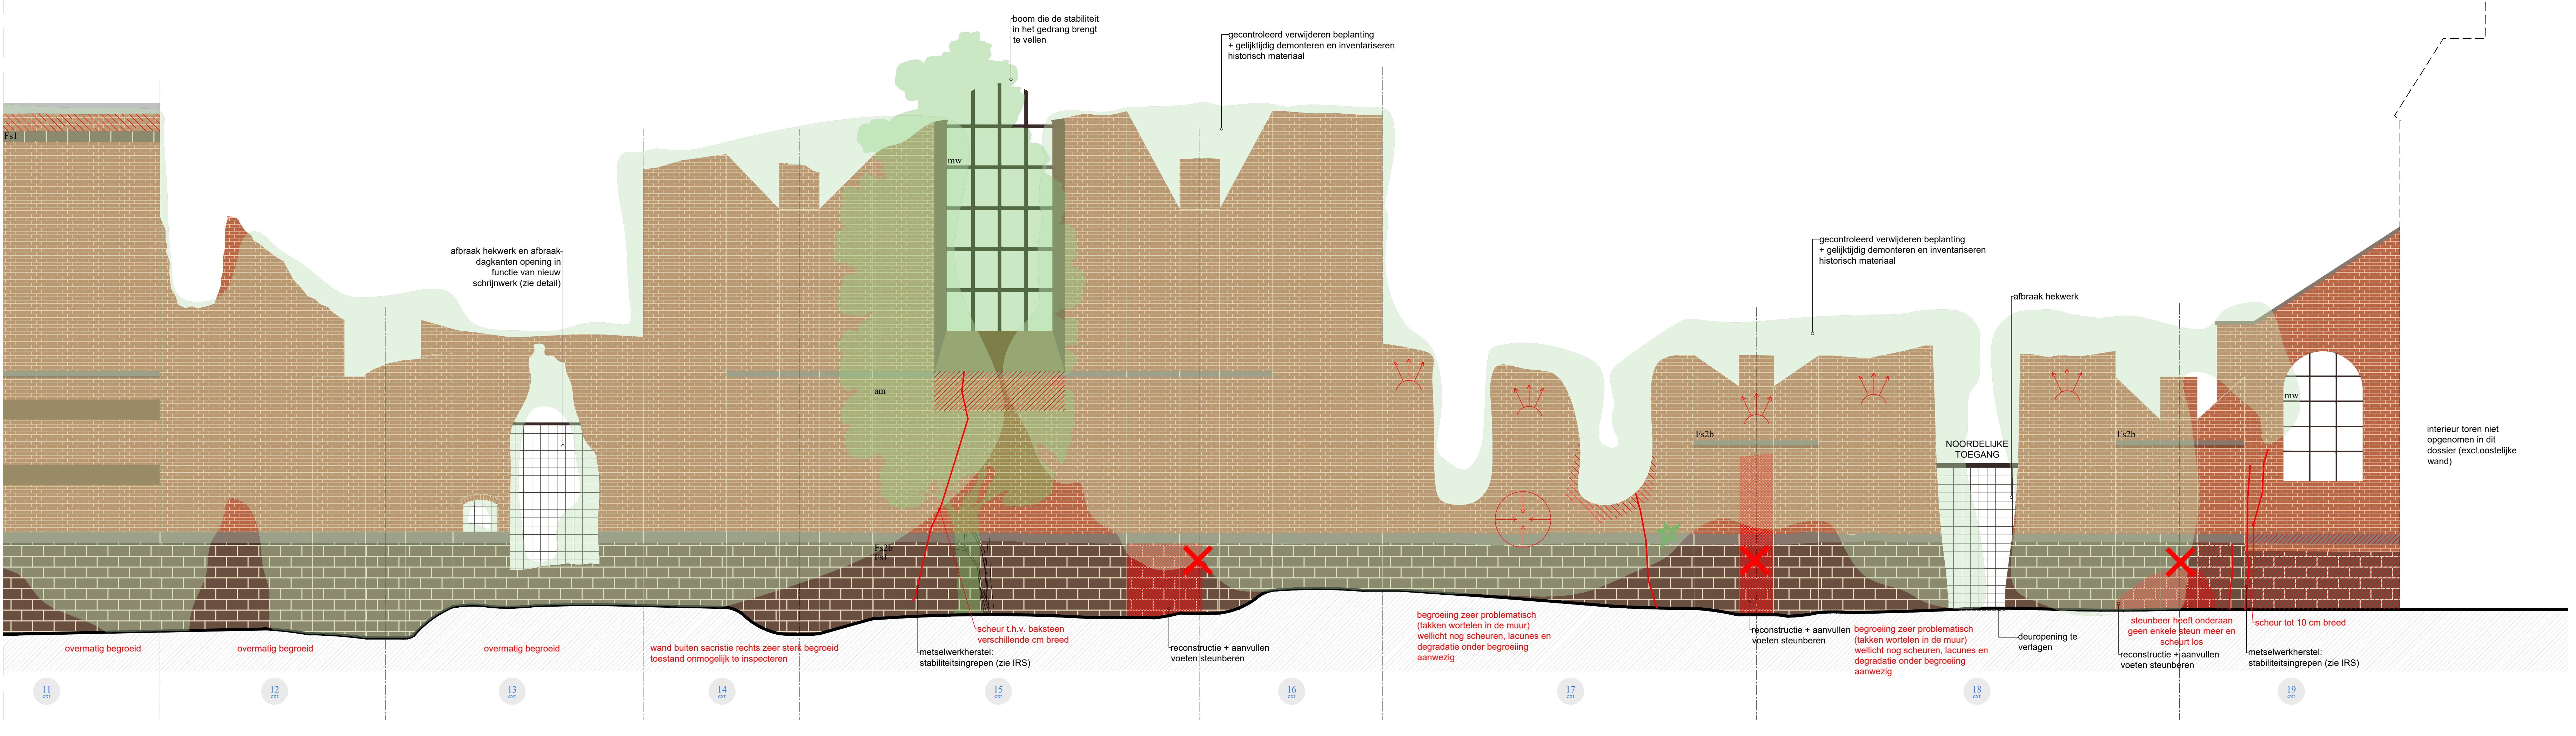


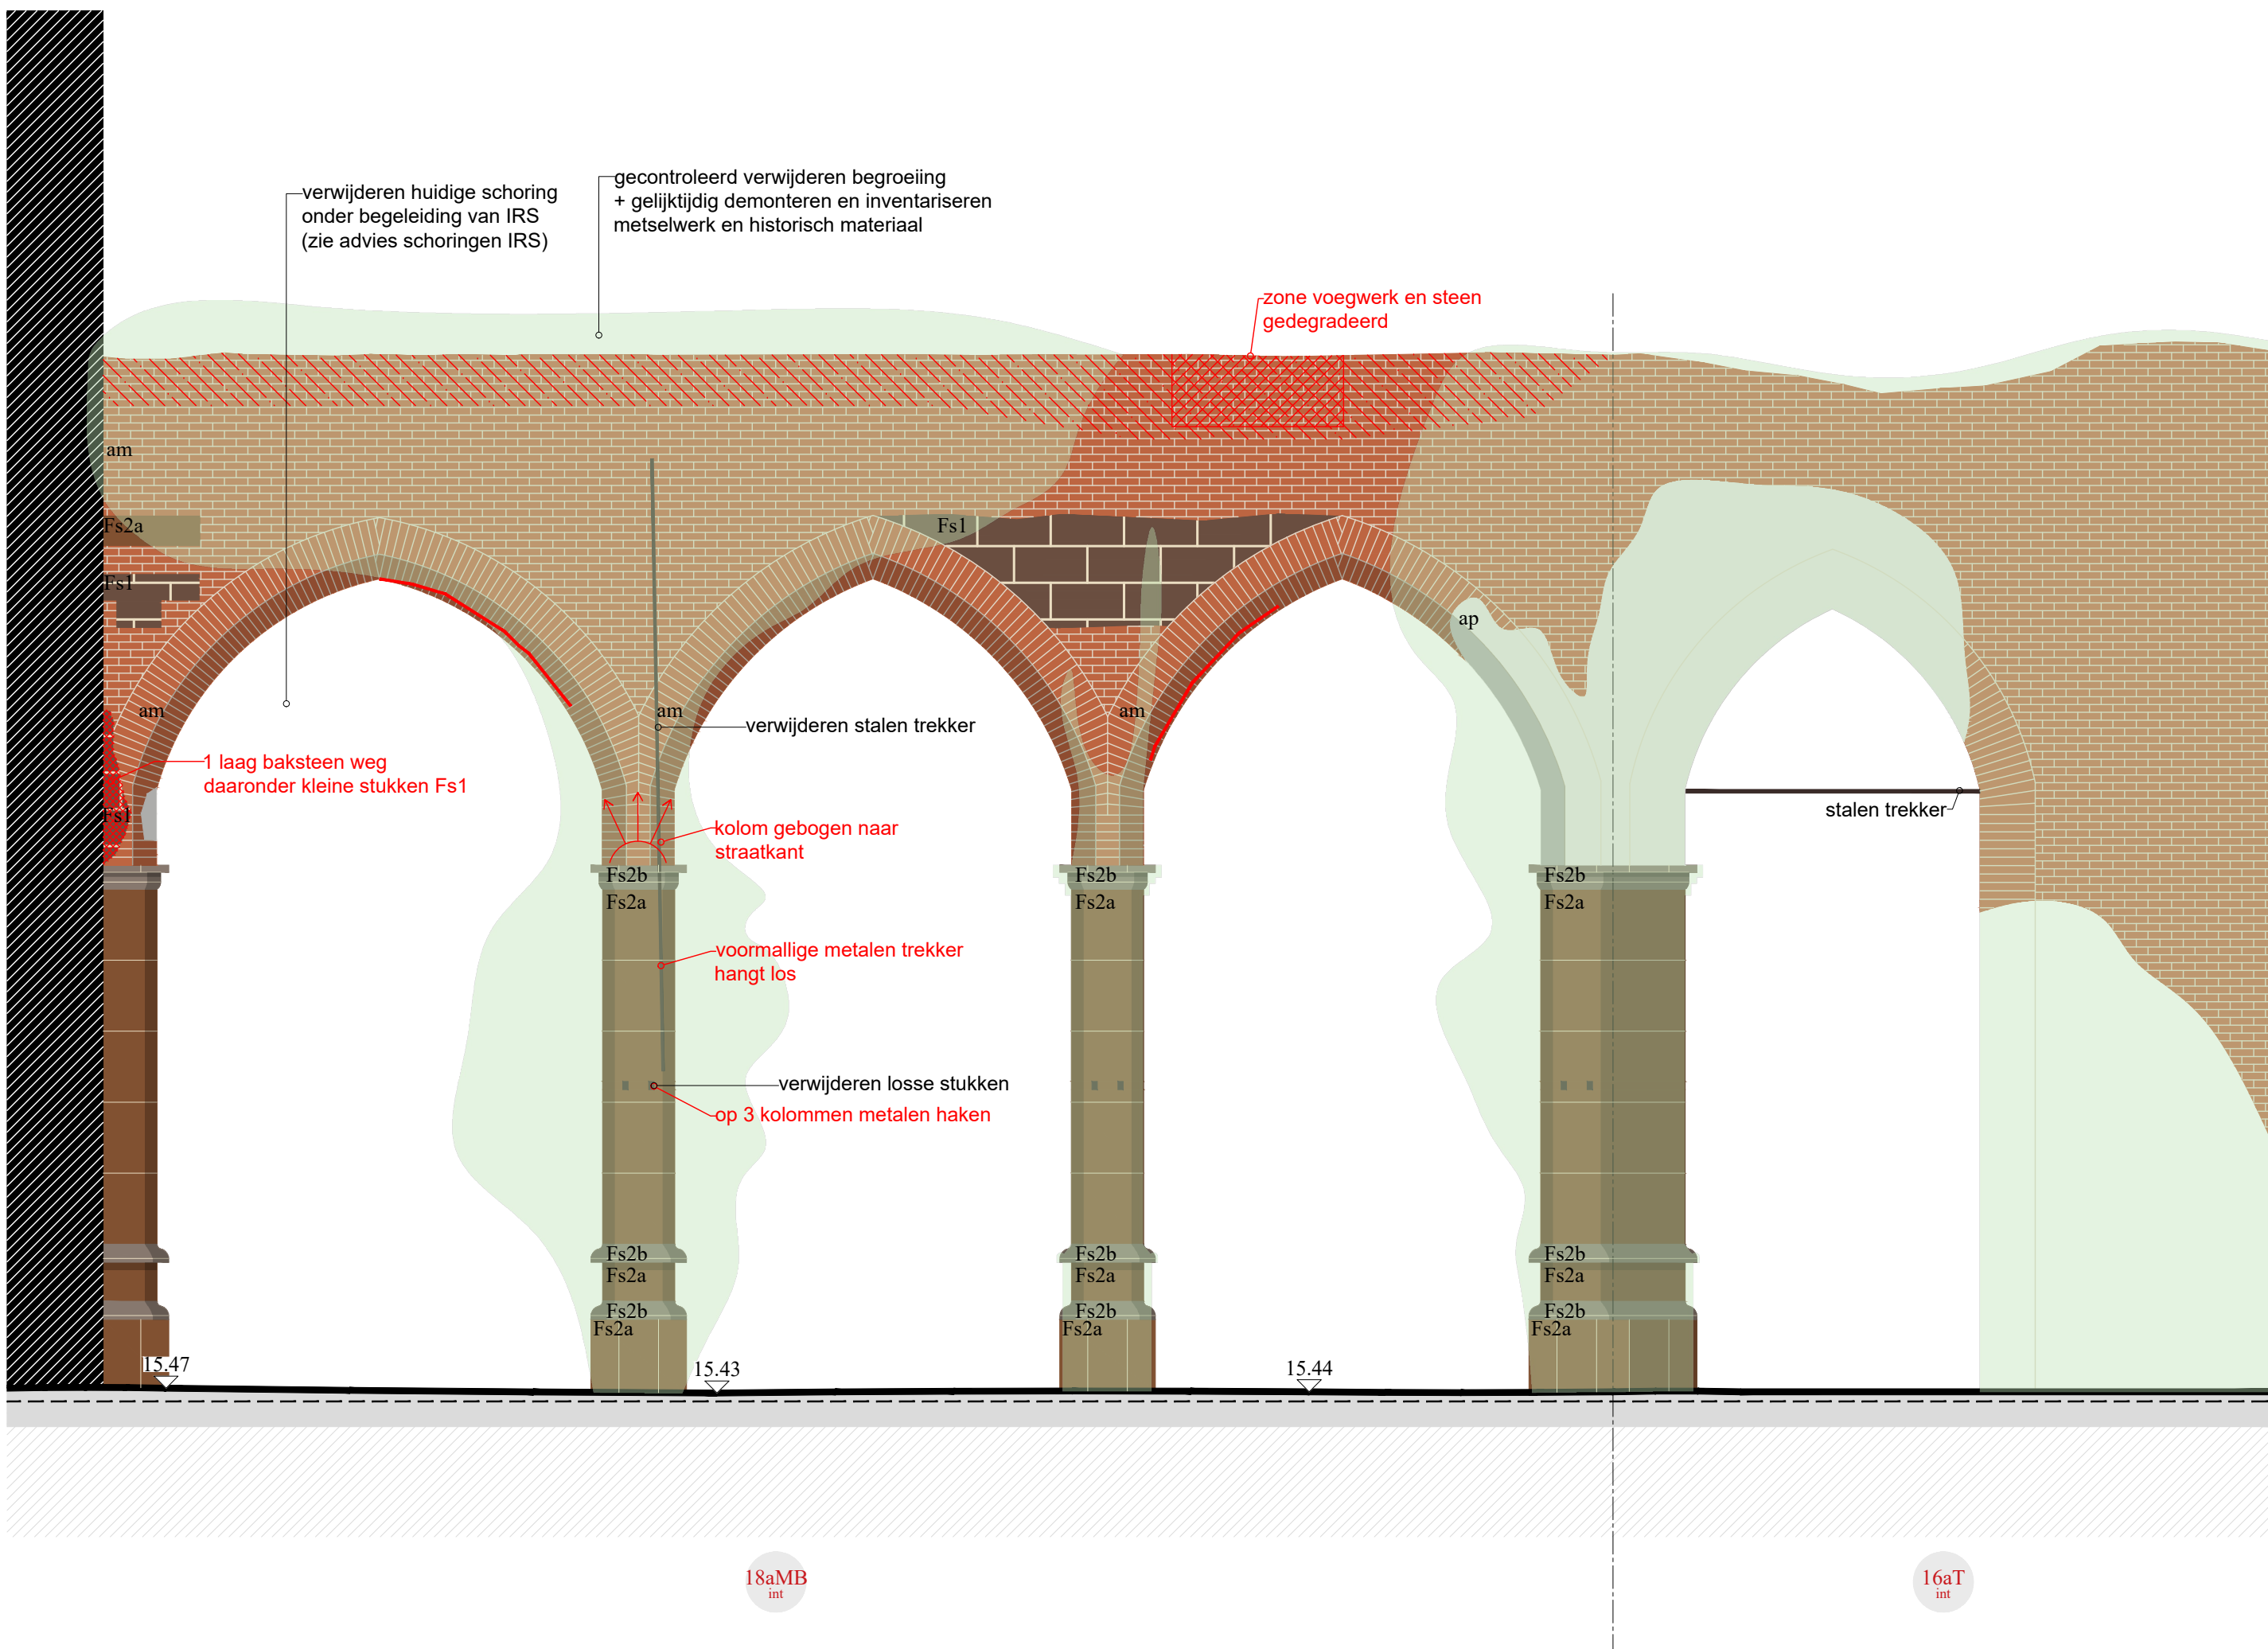


ONTWIKKELING MIDDENBEUK

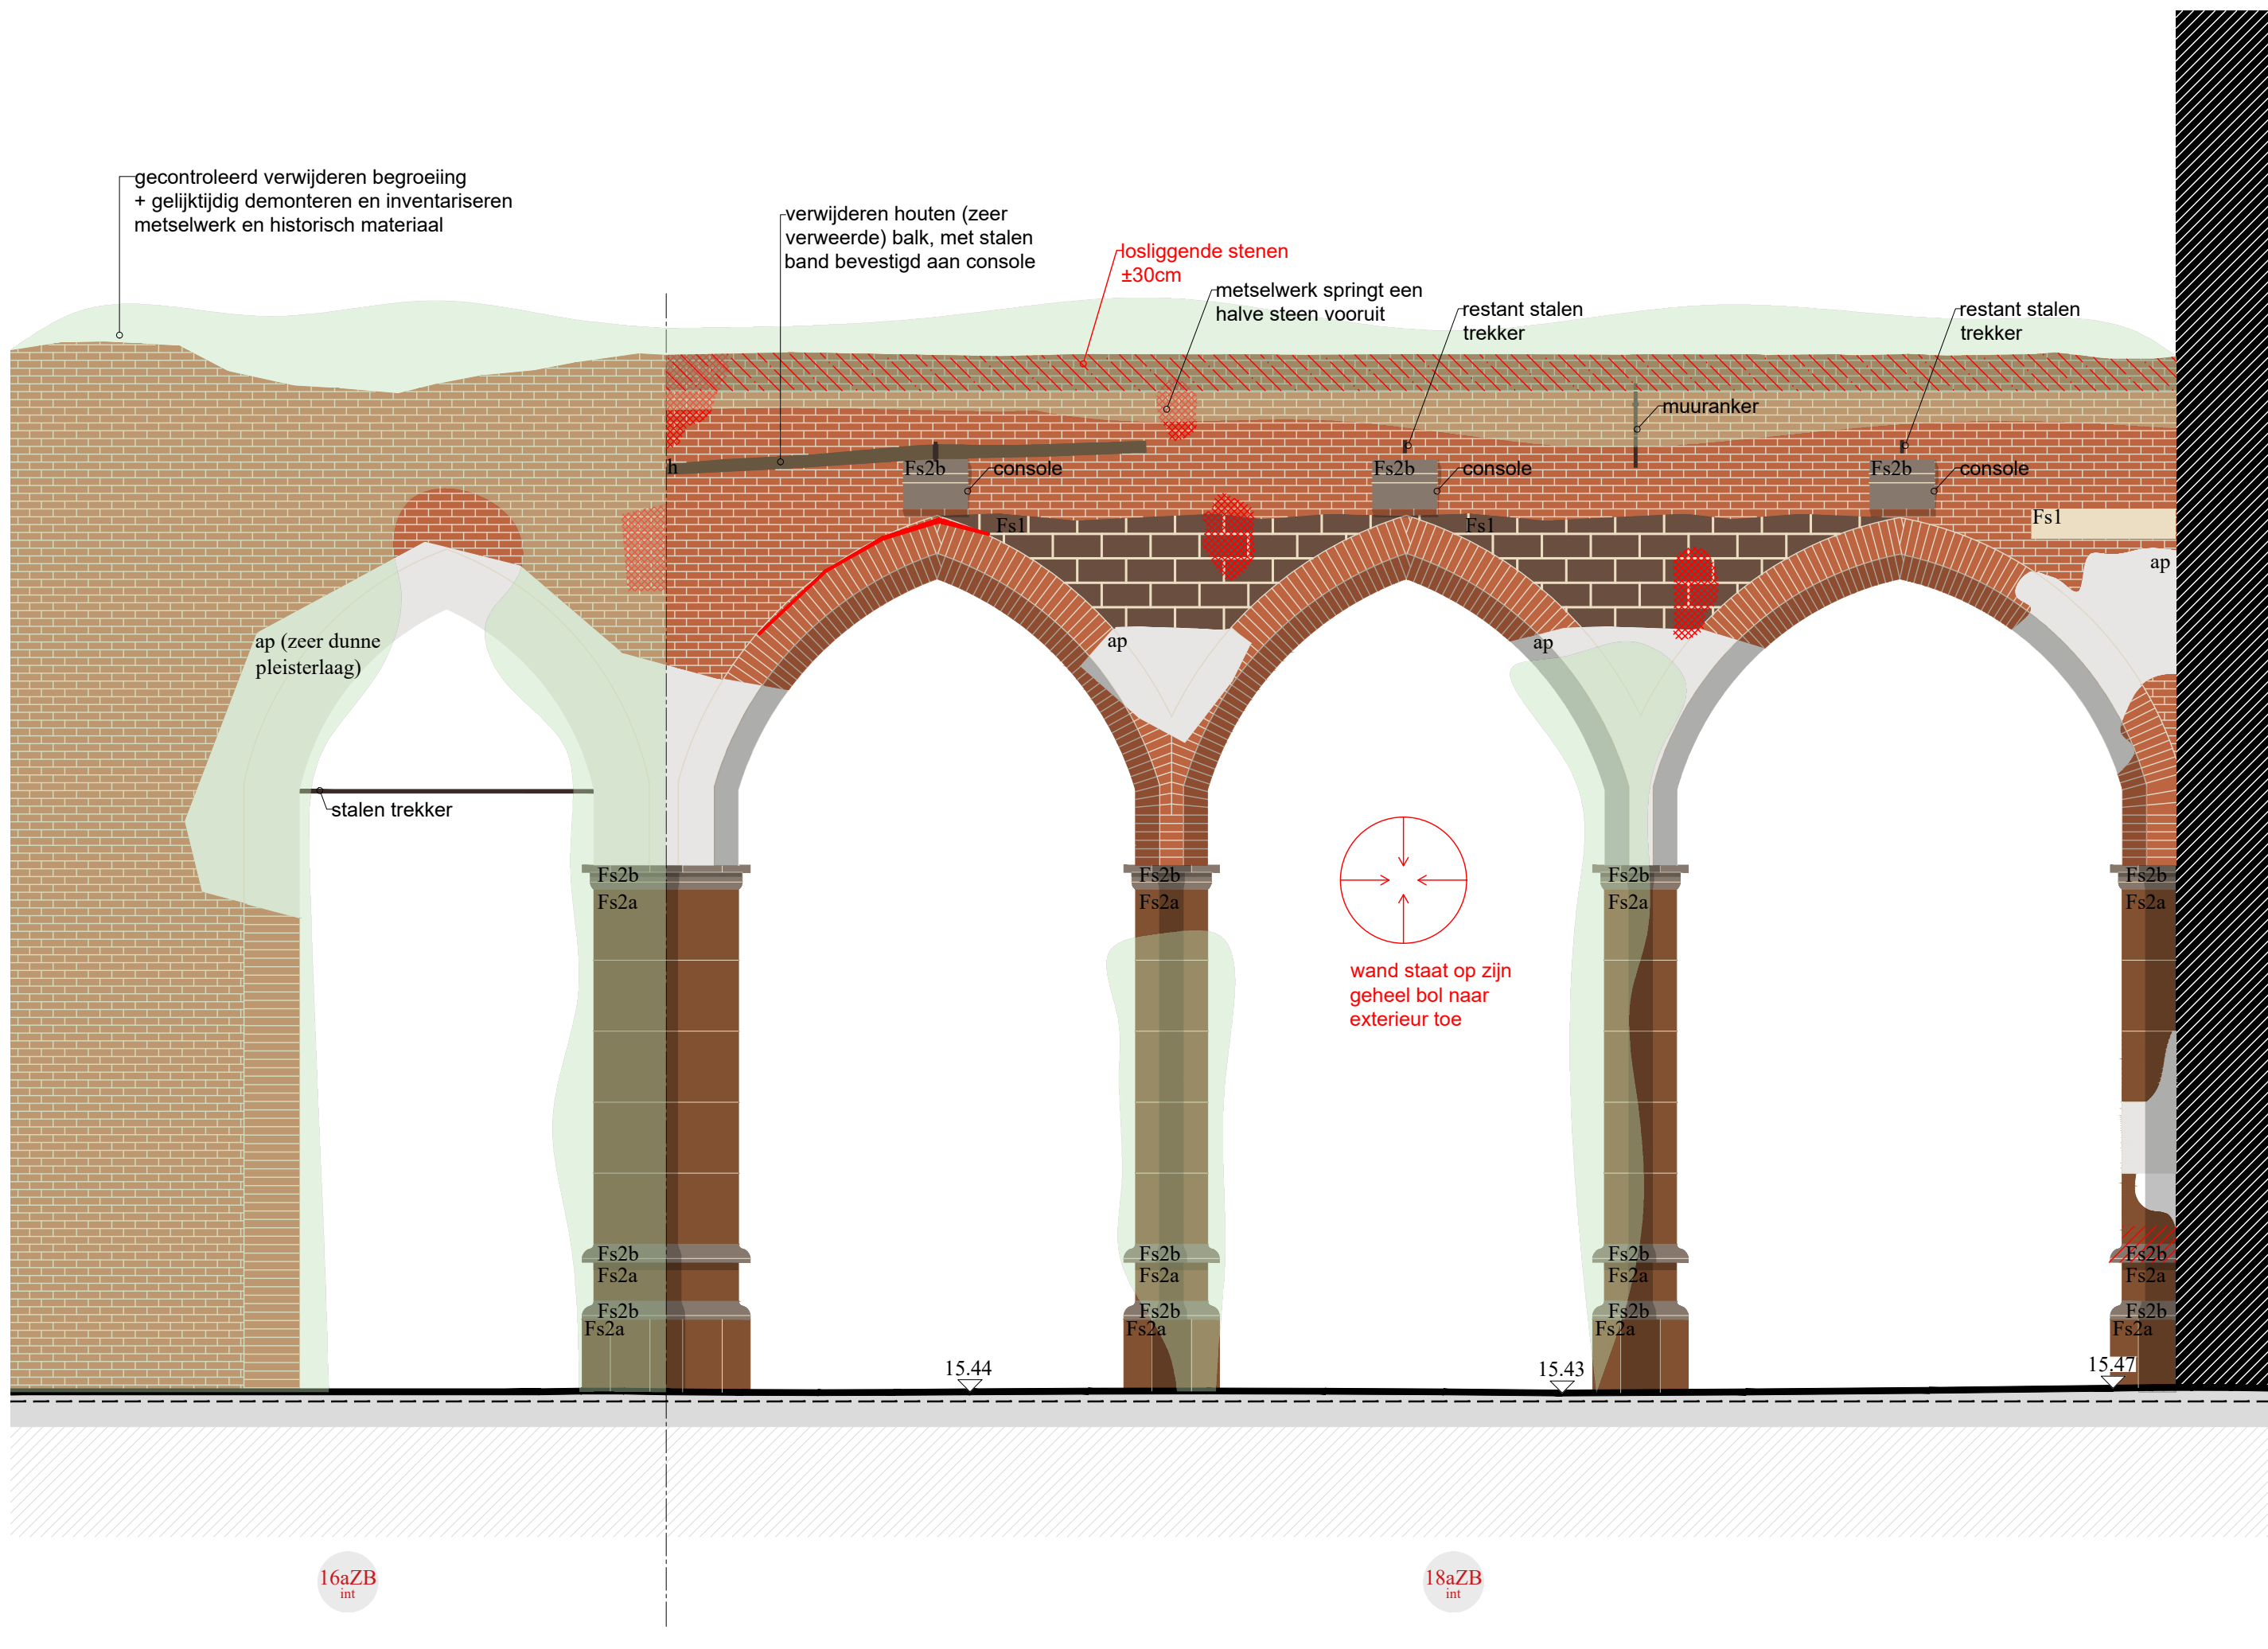

ONTWIKKELING ZIJBEUK

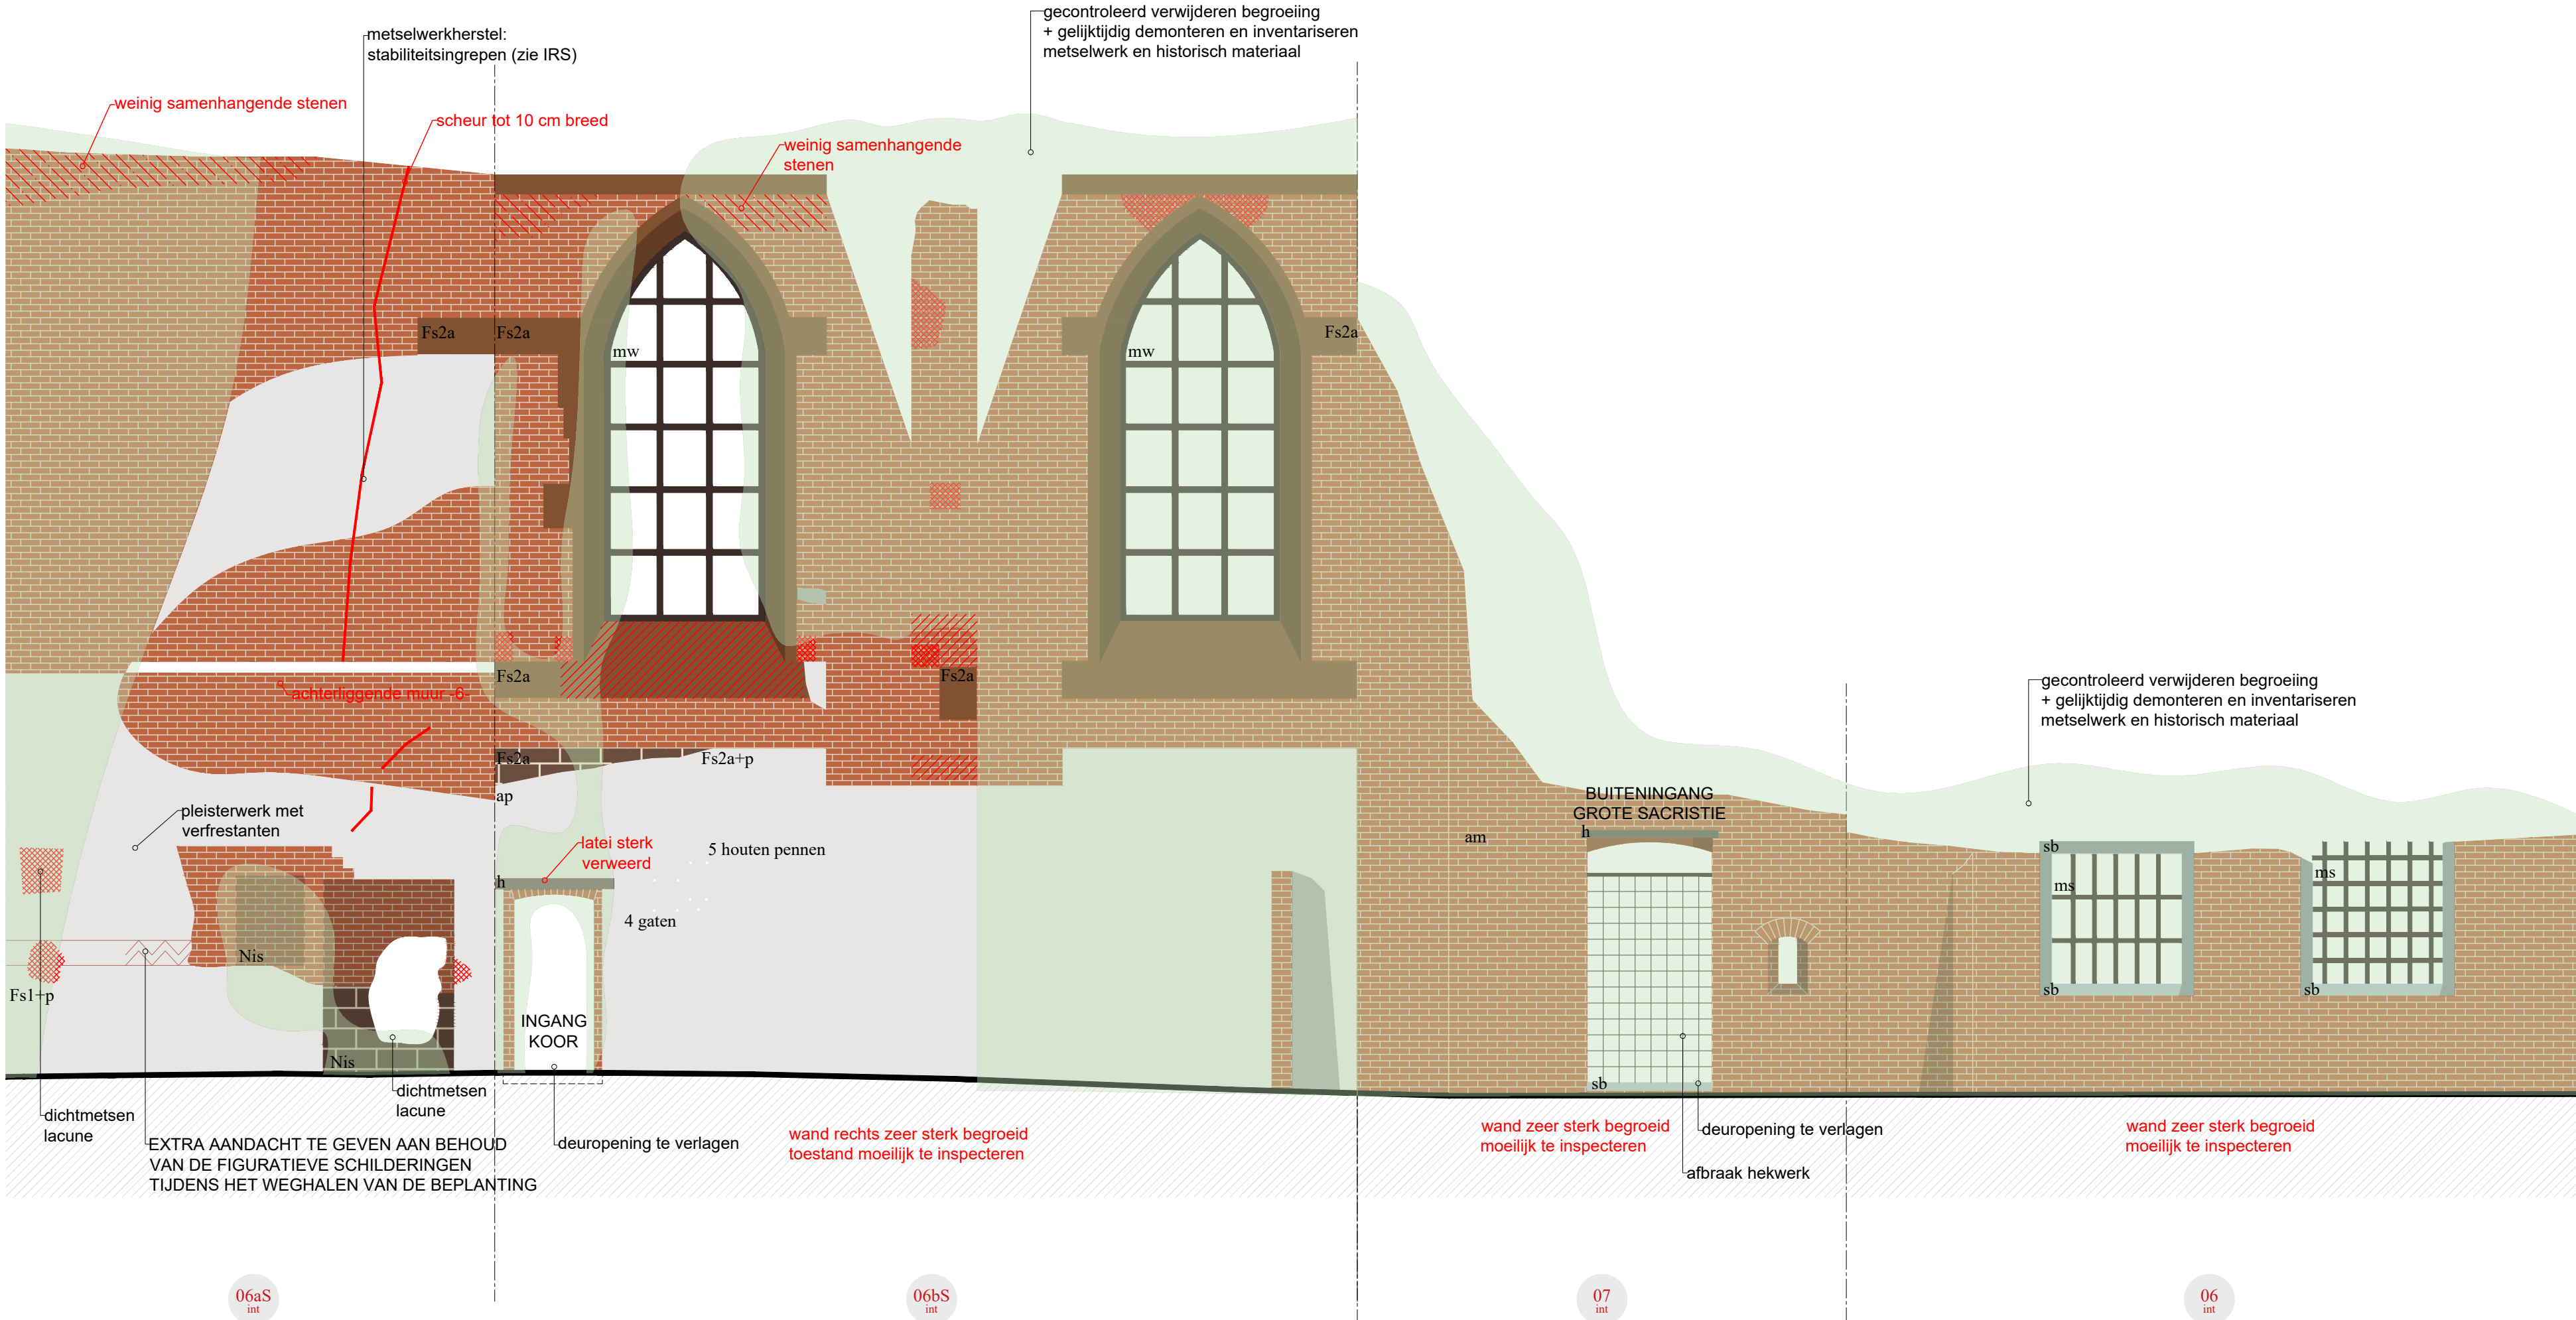

ONTWIKKELING GROTE SACRISTIE

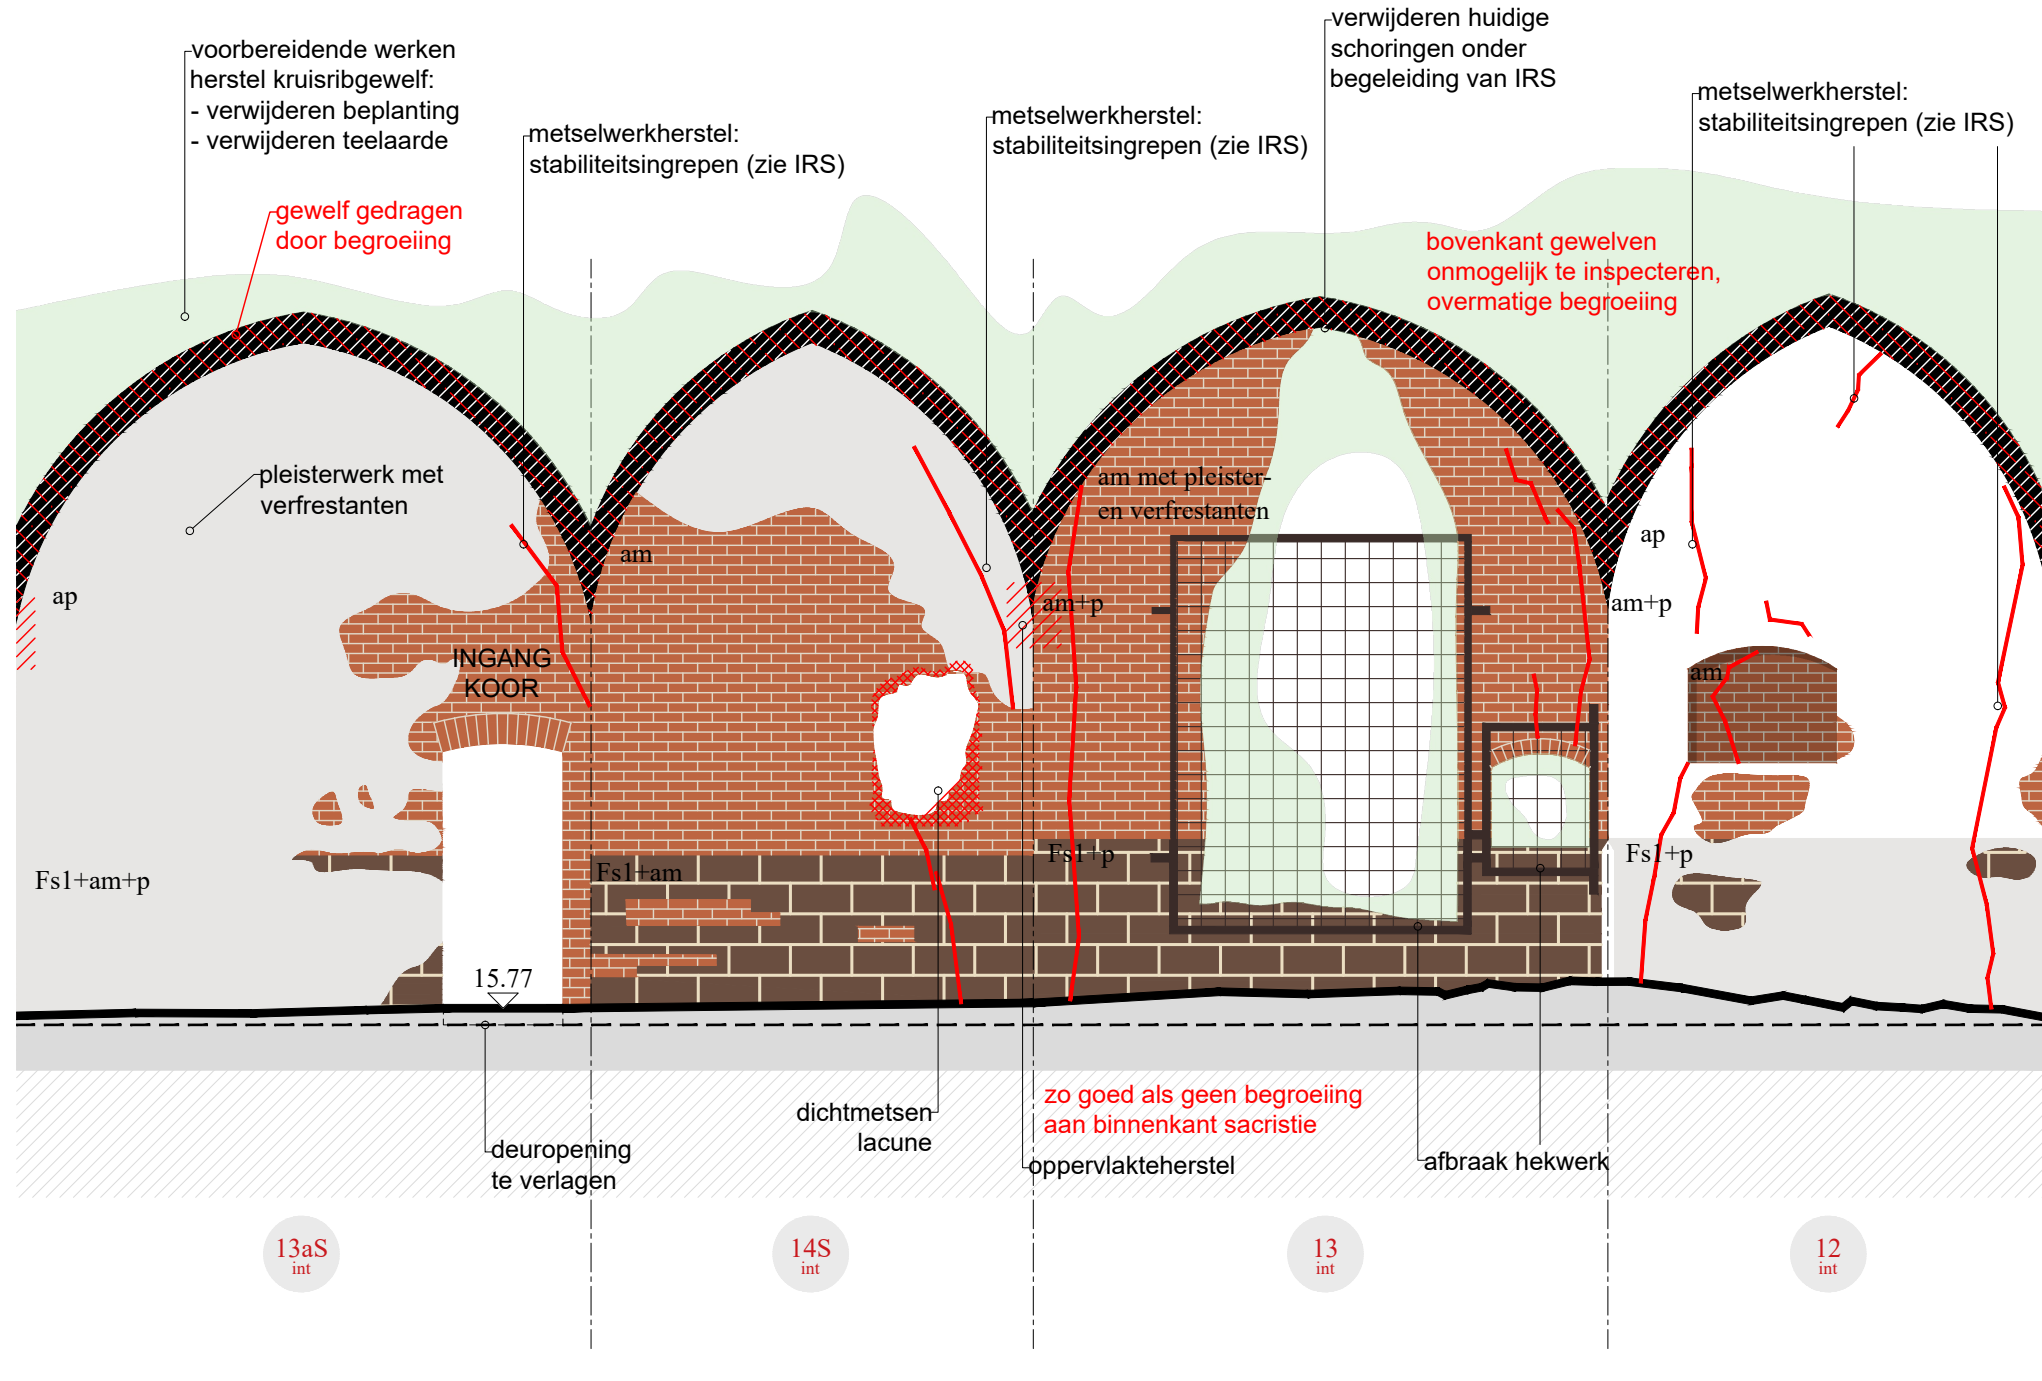

ONTWIKKELING KLEINE SACRISTIE

Legende materialen	Legende pathologie
Fs1 - ijzeroor	barst
Fs2a - ijzerzandsteen: Diestiaan	verweerde stenen
Fs2b - ijzerzandsteen: grauw urduin	gegradeerd voegwerk, losliggende stenen
sb - blauwe hardsteen	lacune, materiaal weg
sw - witte steen	steunbeer in kritieke toestand
sl - natuurleien	muur staat bol
am - baksteen	muur helt naar buiten toe
h - hout	begroeiing - klimop
h + s - geschilderd hout	begroeiing - steenbreekvaren
p - pleisterwerk	
c - cementering	
gd - dubbel glas	
b - beton	
mw - smeedijzer	
mc - weervast staal	
	afbraak
	snede baksteen
	snede natuursteen
	snede beton

Peilen en afmetingen zijn indicatief en ter plaatse na te gaan tijdens uitvoering.
Nieuw peil buitenaanleg kerkruipe uit te zetten in overleg met architect.

- OPMERKINGEN
- de documenten opgemaakt door aNNo architecten blijven de volledige intellectuele eigendom van aNNo architecten.
 - alle afmetingen in situ te controleren
 - andere bouwpartners worden verondersteld specifieke onderzoeken uit te voeren in situ ter verificatie en ter aanvulling van de opmetingsgegevens of de architect te informeren wanneer bijkomende opmetingsgegevens noodzakelijk zouden zijn
 - de aangegeven afmetingen geven de bestaande toestand weer zoals aangetroffen in situ (bijv. maastrichtse zijn bruto-maten)
 - eventuele tegenstrijdigheden tussen de documenten van de bouwpartners moeten gemeld worden door de aannemer voor start van de uitvoering

aNNo architecten	ARCHITECTUUR, RENOVATIE, RESTAURATIE aNNo architecten bvba Forelstraat 55b 9000 Gent Tel: 09 229 46 98 Fax: 09 296 07 85 info@annoorchitecten.be www.annoorchitecten.be
BOUWHEER	Gemeente Hulshout
STABILITEITSINGENIEUR	Triconsult
ADVISEUR	Kempisch Landschap
EPB VERSLAGGEVER	-
VEILIGHEIDSCOÖRDINATOR	2BSAFE
ONTWERP	Herbestemming kerkruipe
PROVINCIE	Antwerpen
GEMEENTE	2235 Hulshout
BOUWPLAATS	Netestraat 4
KADASTRAAL	

BESTAANDE TOESTAND - ONTWIKKELING BINNENGEVELS
ZIJBEUK EN SACRISTIEËN 1:50

DATUM	10.04.2020
SCHAAL	1:50
DOSSIERNUMMER	16-09
PLANNUMMER	BT-A-04
1	
2	
3	
4	
5	
6	
7	