


Gericht 6: Vaardijk (deel 1)

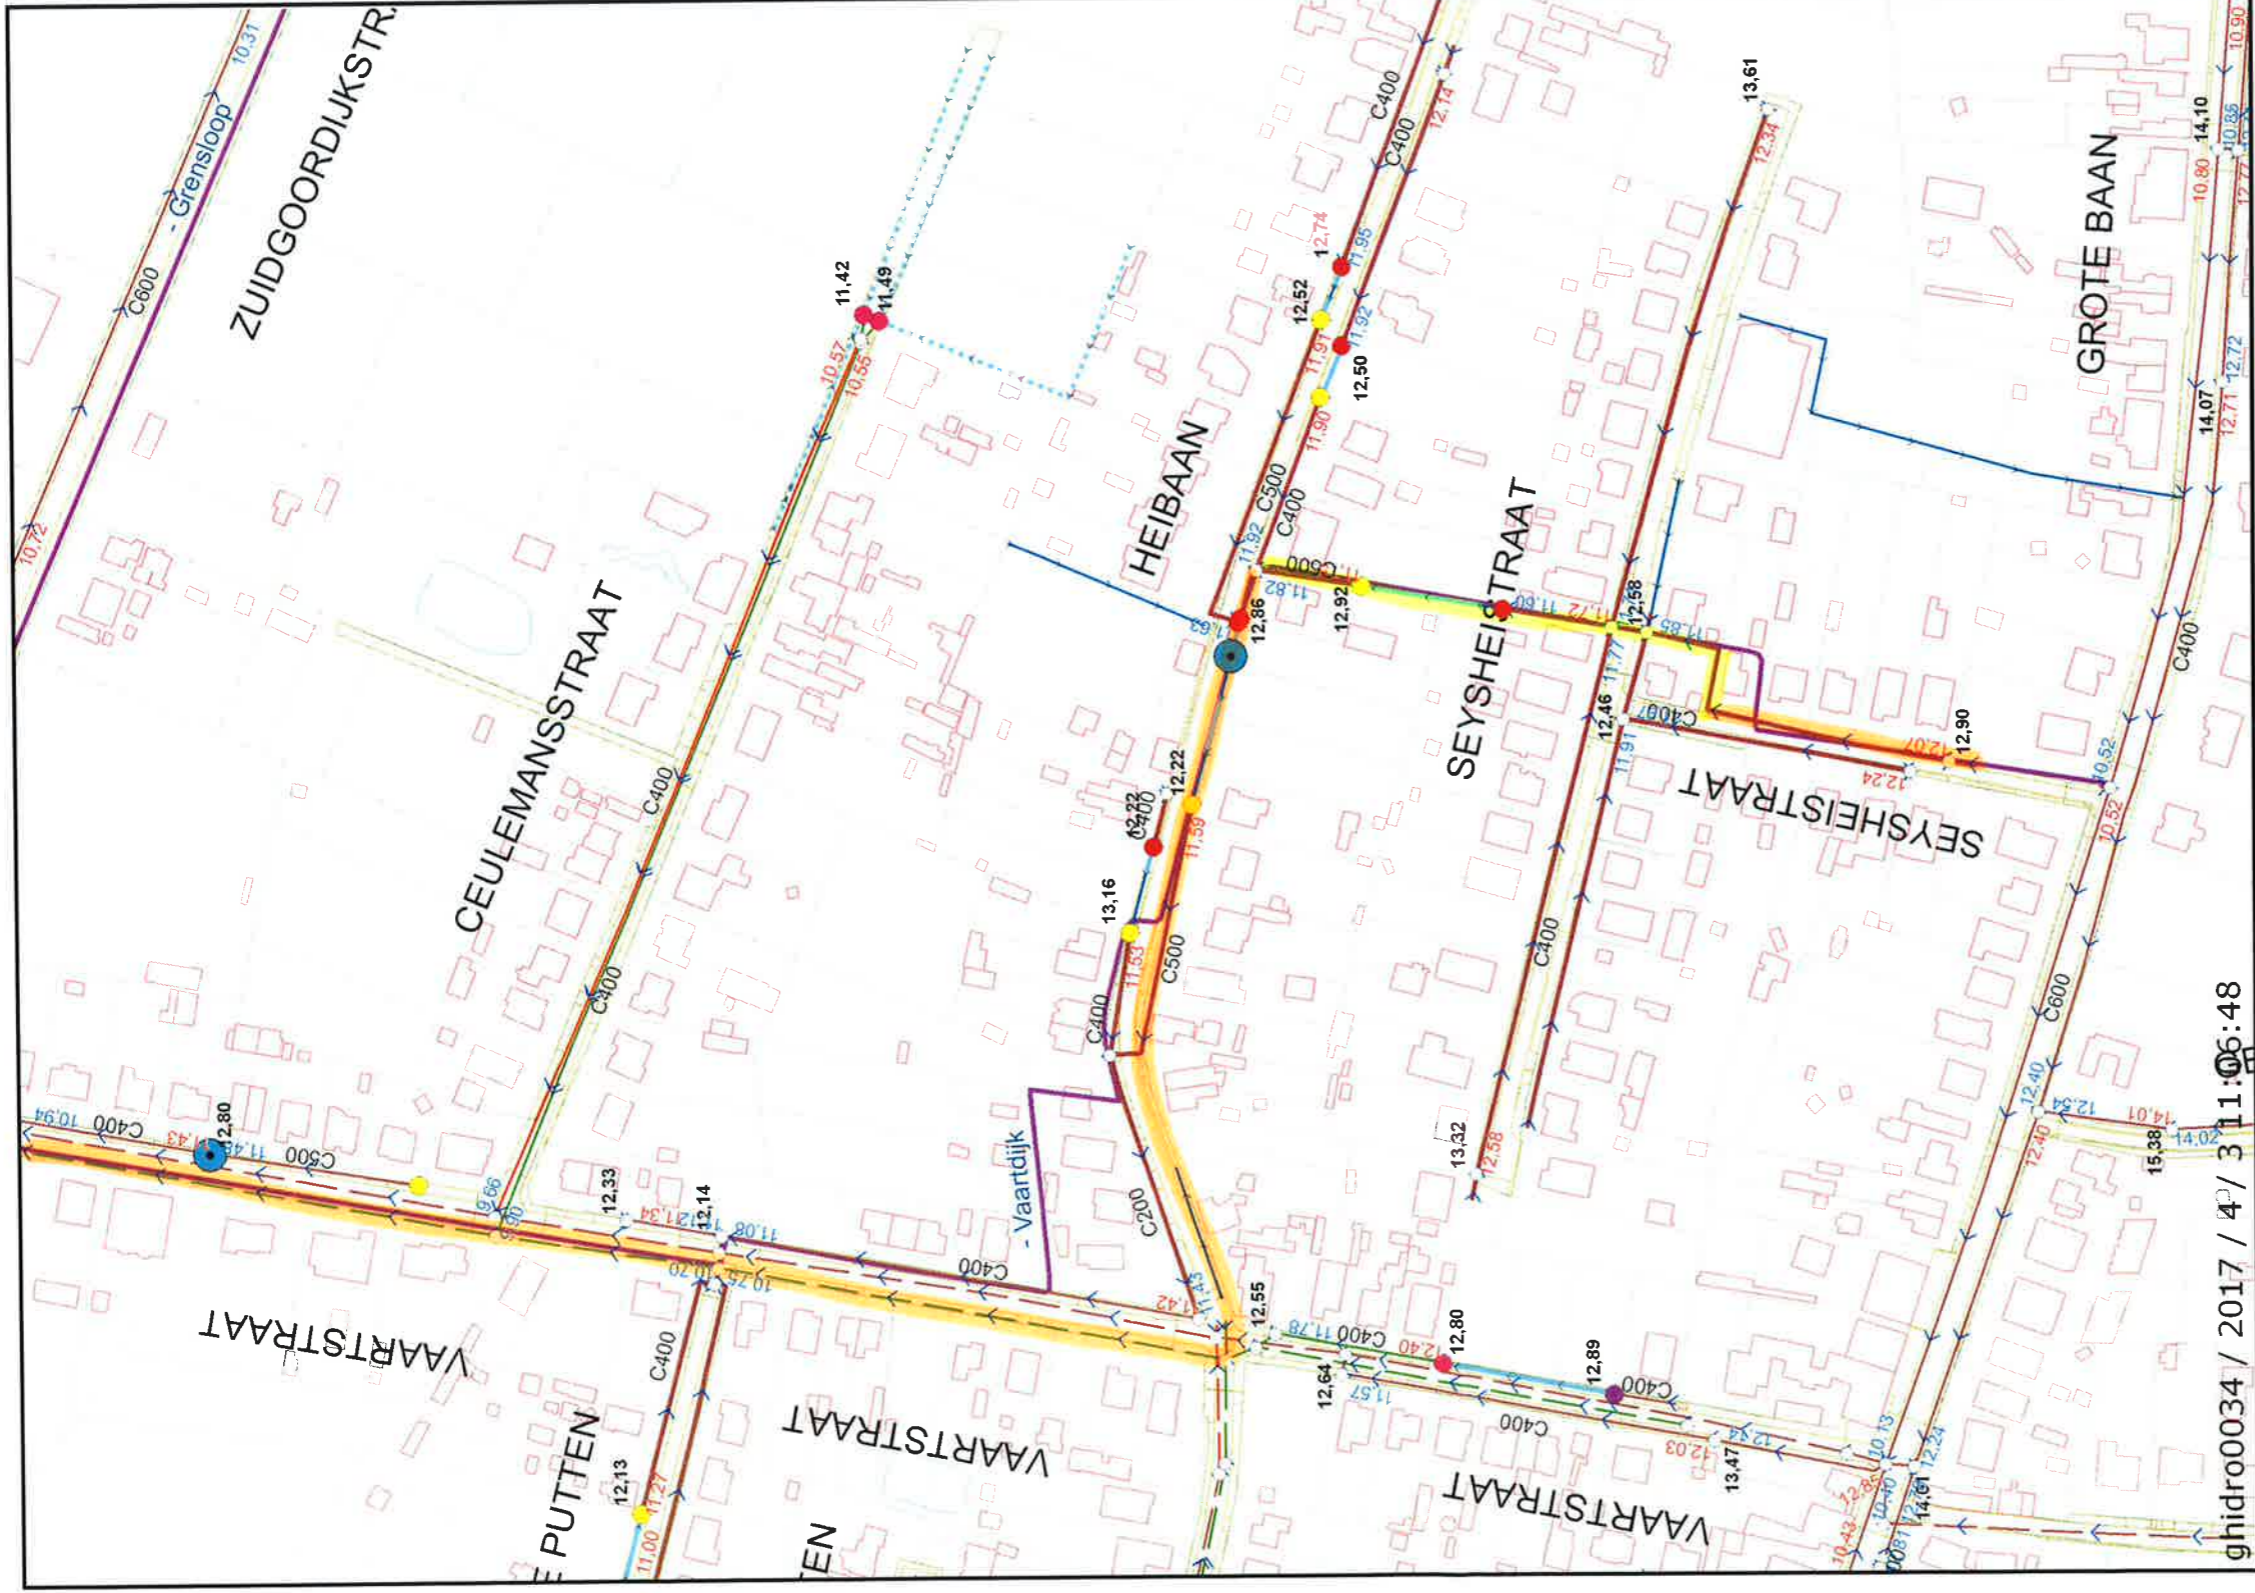

	3 / 4 / 2017	Schaal = 1:2500 <small>Pidpa is niet aansprakelijk voor de correctheid van de aangeboden gegevens. Gelieve de disclaimer van deze site grondig door te nemen en op te volgen.</small>
---	---------------------	---

3m eefolienstbaarheid beide oeveren

1m eefolienstbaarheid