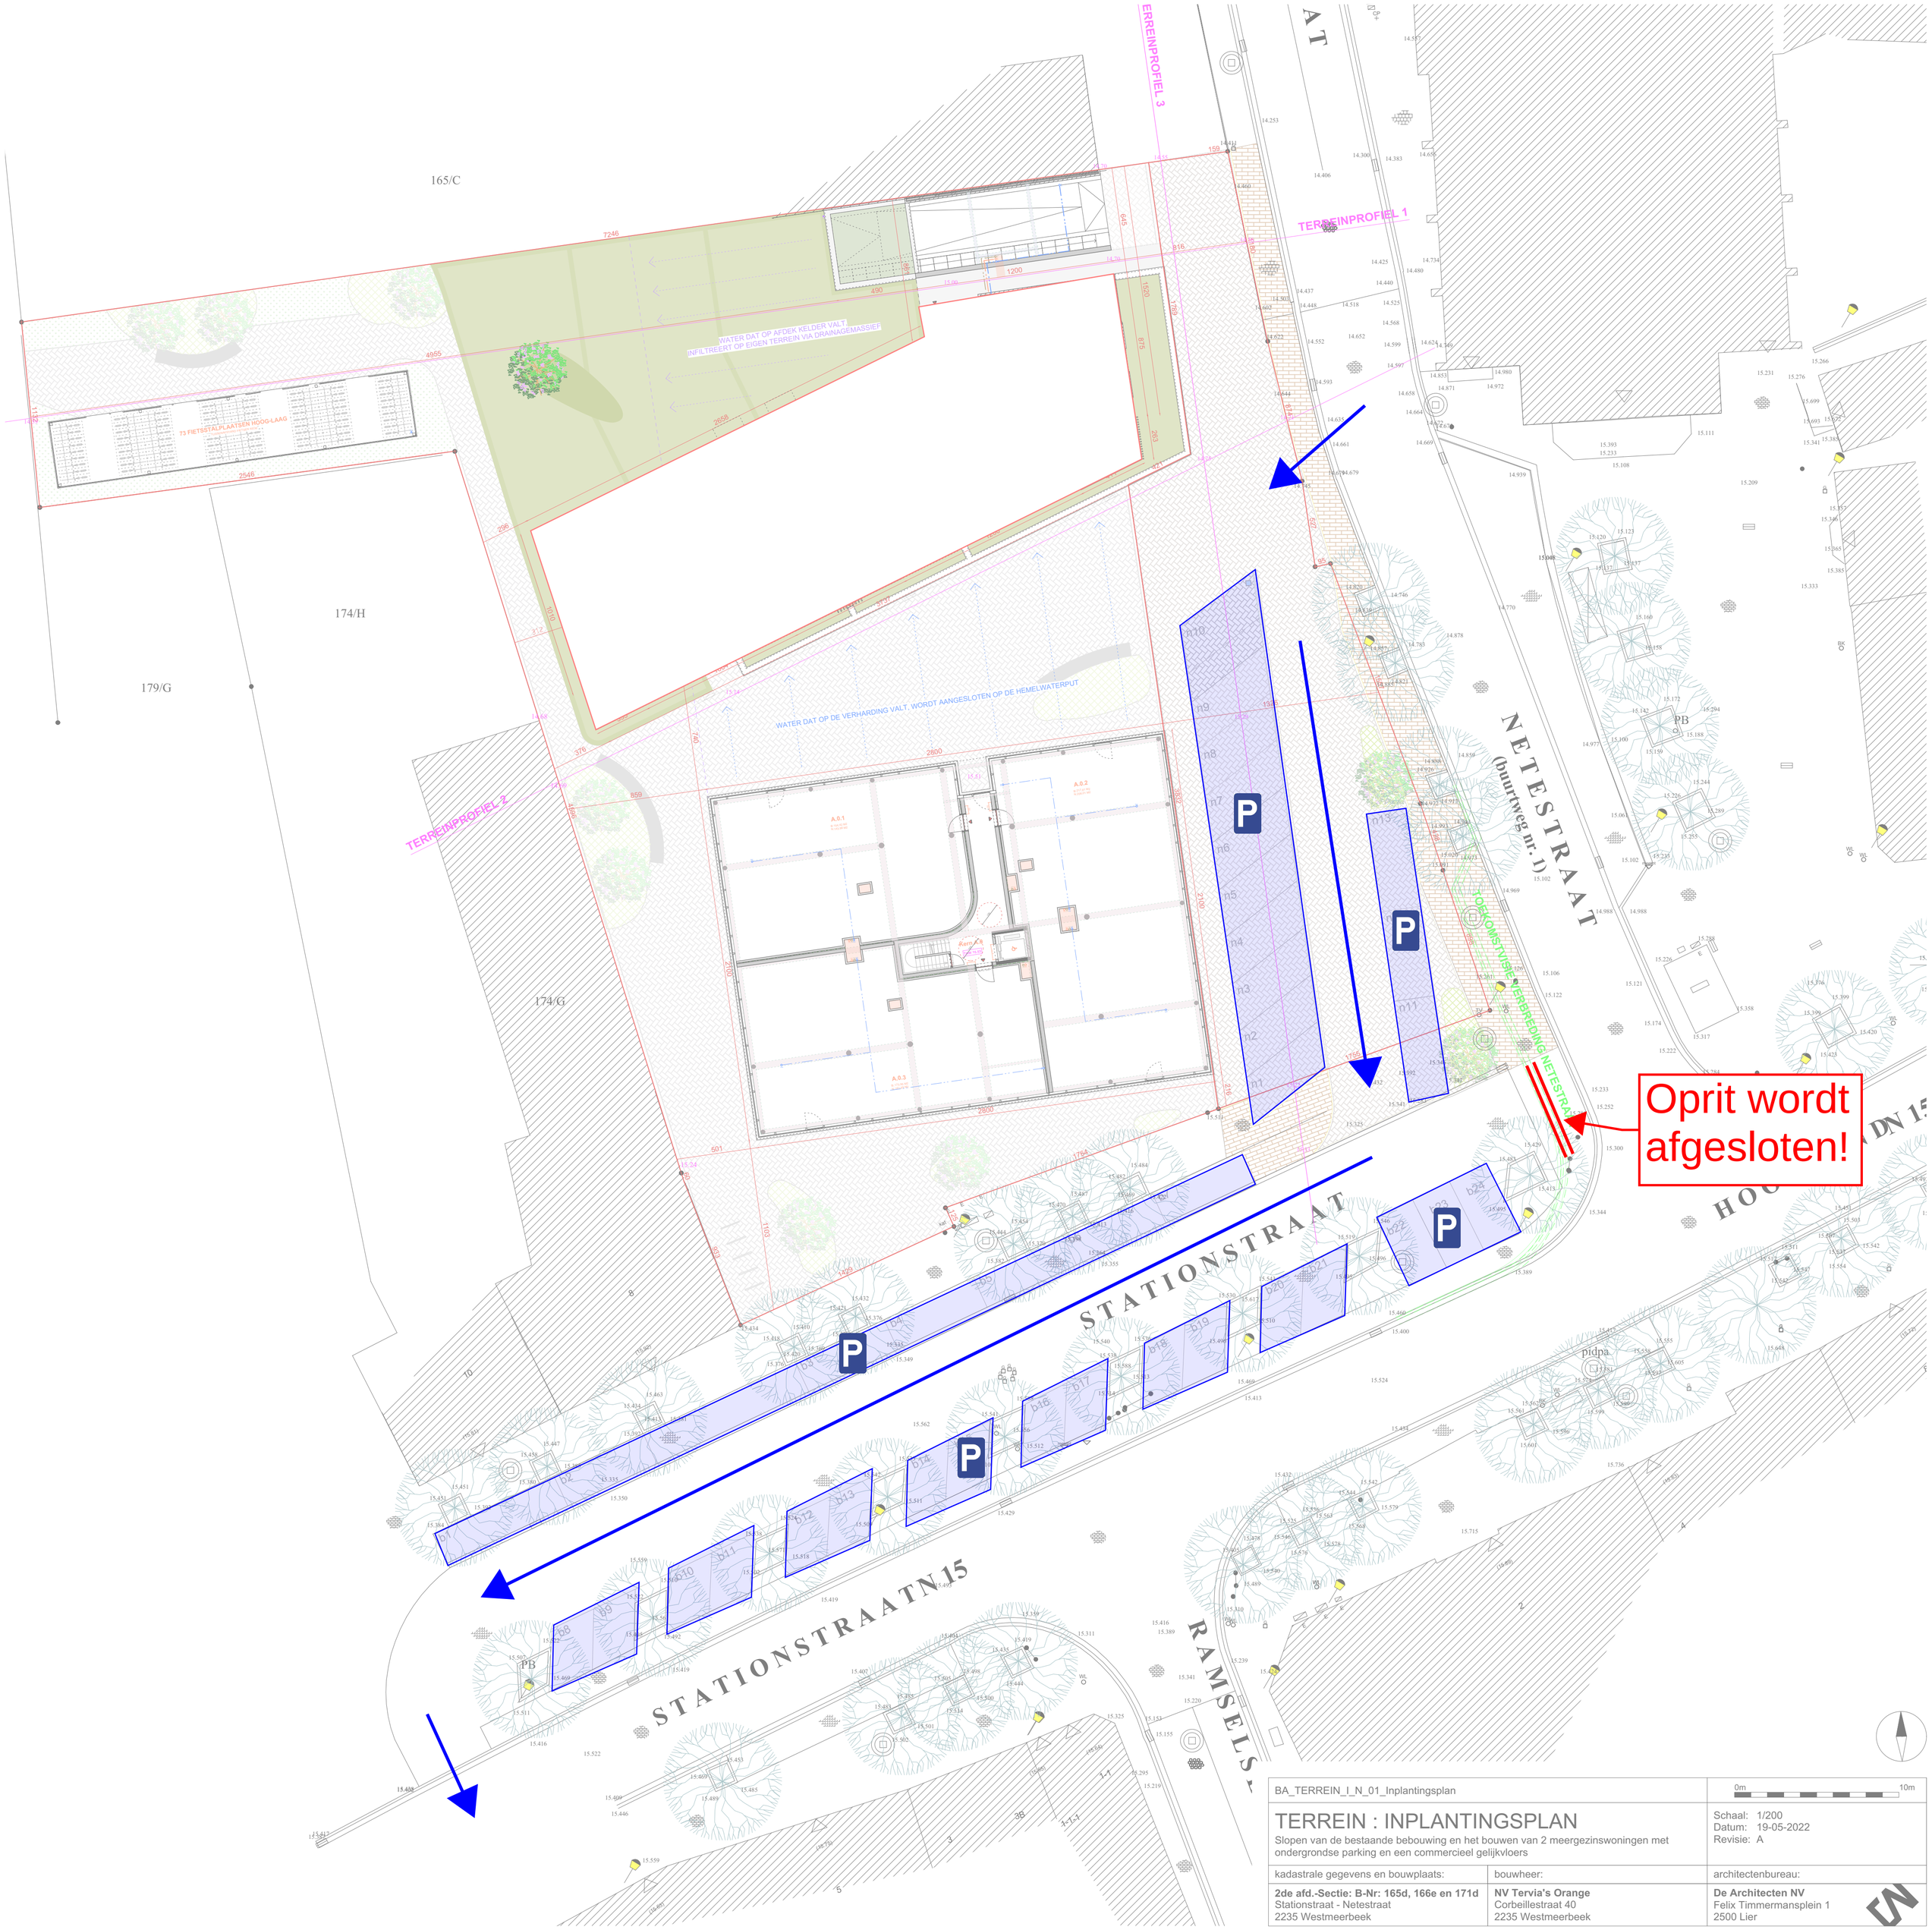


BA_TERREIN_I_N_01_Inplantingsplan

0m 10m

TERREIN : INPLANTINGSPLAN

Slopen van de bestaande bebouwing en het bouwen van 2 meergezinswoningen met ondergrondse parking en een commercieel gelijkvloers

Schaal: 1/200
Datum: 19-05-2022
Revisie: A

kadastrale gegevens en bouwplaats:	bouwheer:	architectenbureau:
2de afd.-Sectie: B-Nr: 165d, 166e en 171d Stationstraat - Netestraat 2235 Westmeerbeek	**NV Tervia's Orange** Corbeillestraat 40 2235 Westmeerbeek	**De Architecten NV** Felix Timmermansplein 1 2500 Lier